

EST. 84+0,00 a 121+0,00


Escala: 1/1000

[illegible]


PERFIL LONGITUDINAL TRECHO II

EST. 121+0,00 a 156+10,00

Escala: 1/1000

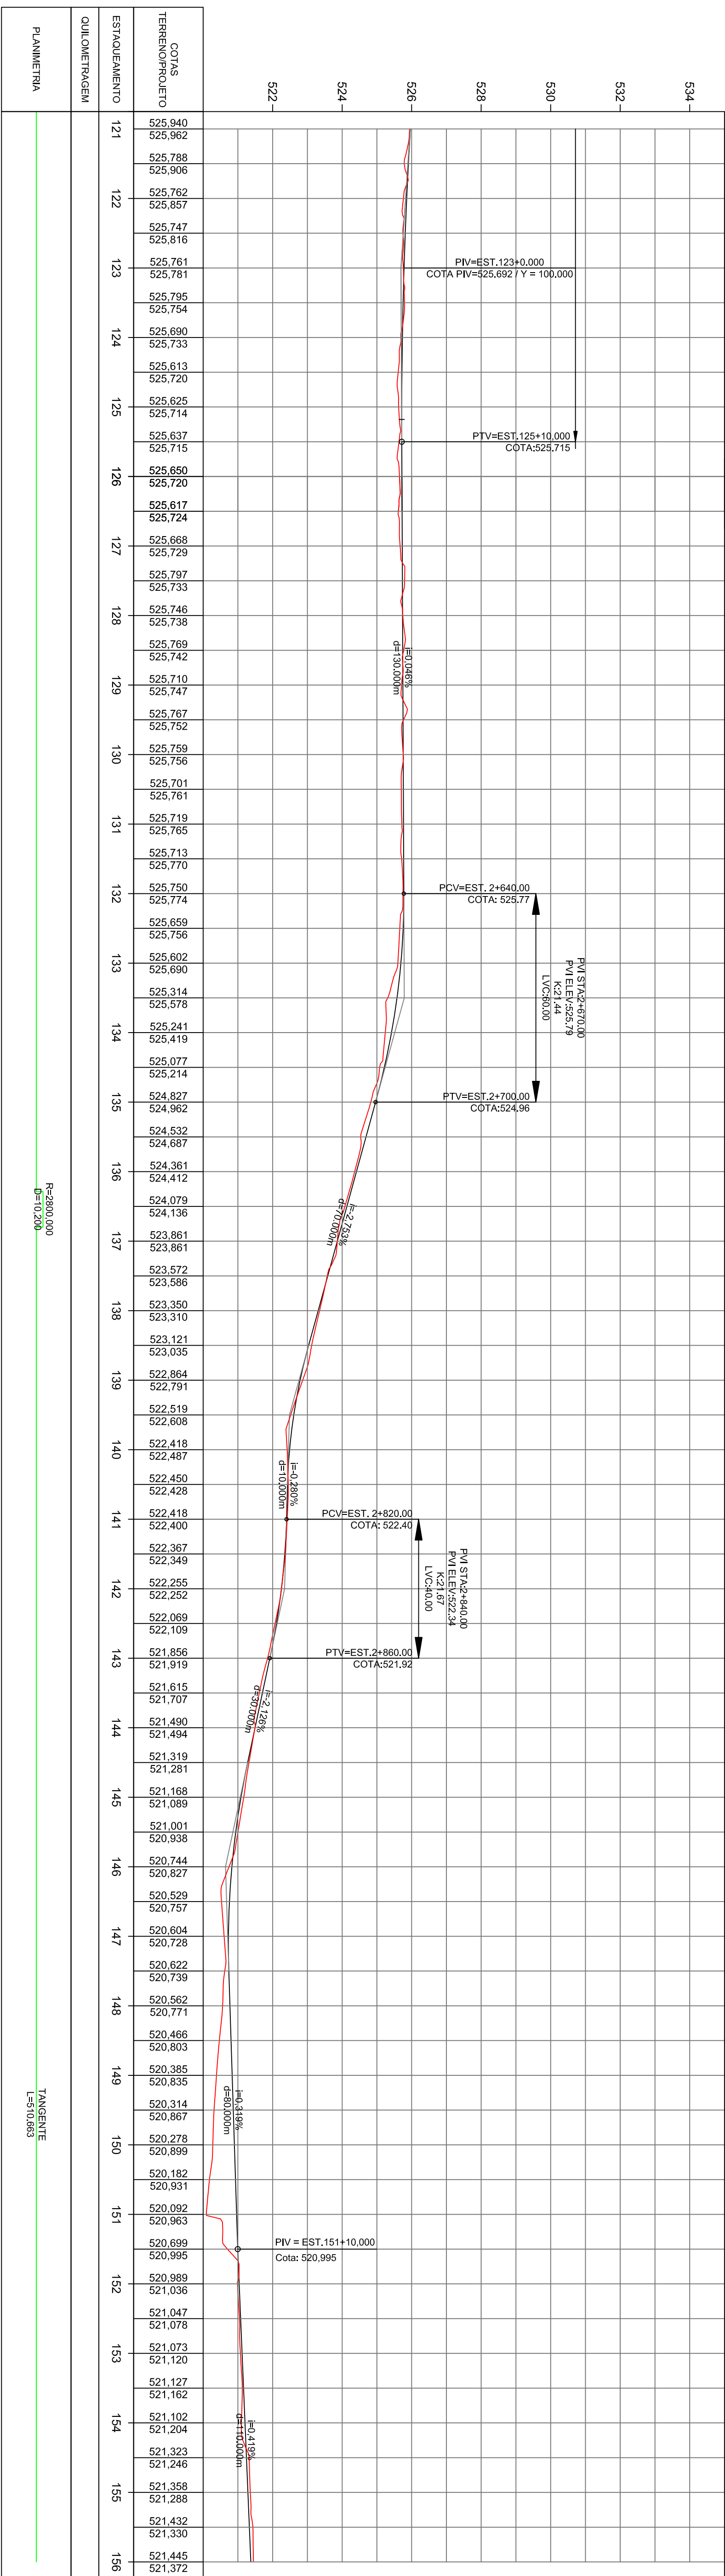

PLANIMETRIA	R=2800,000 G=10,200 TANGENTE L=570,663


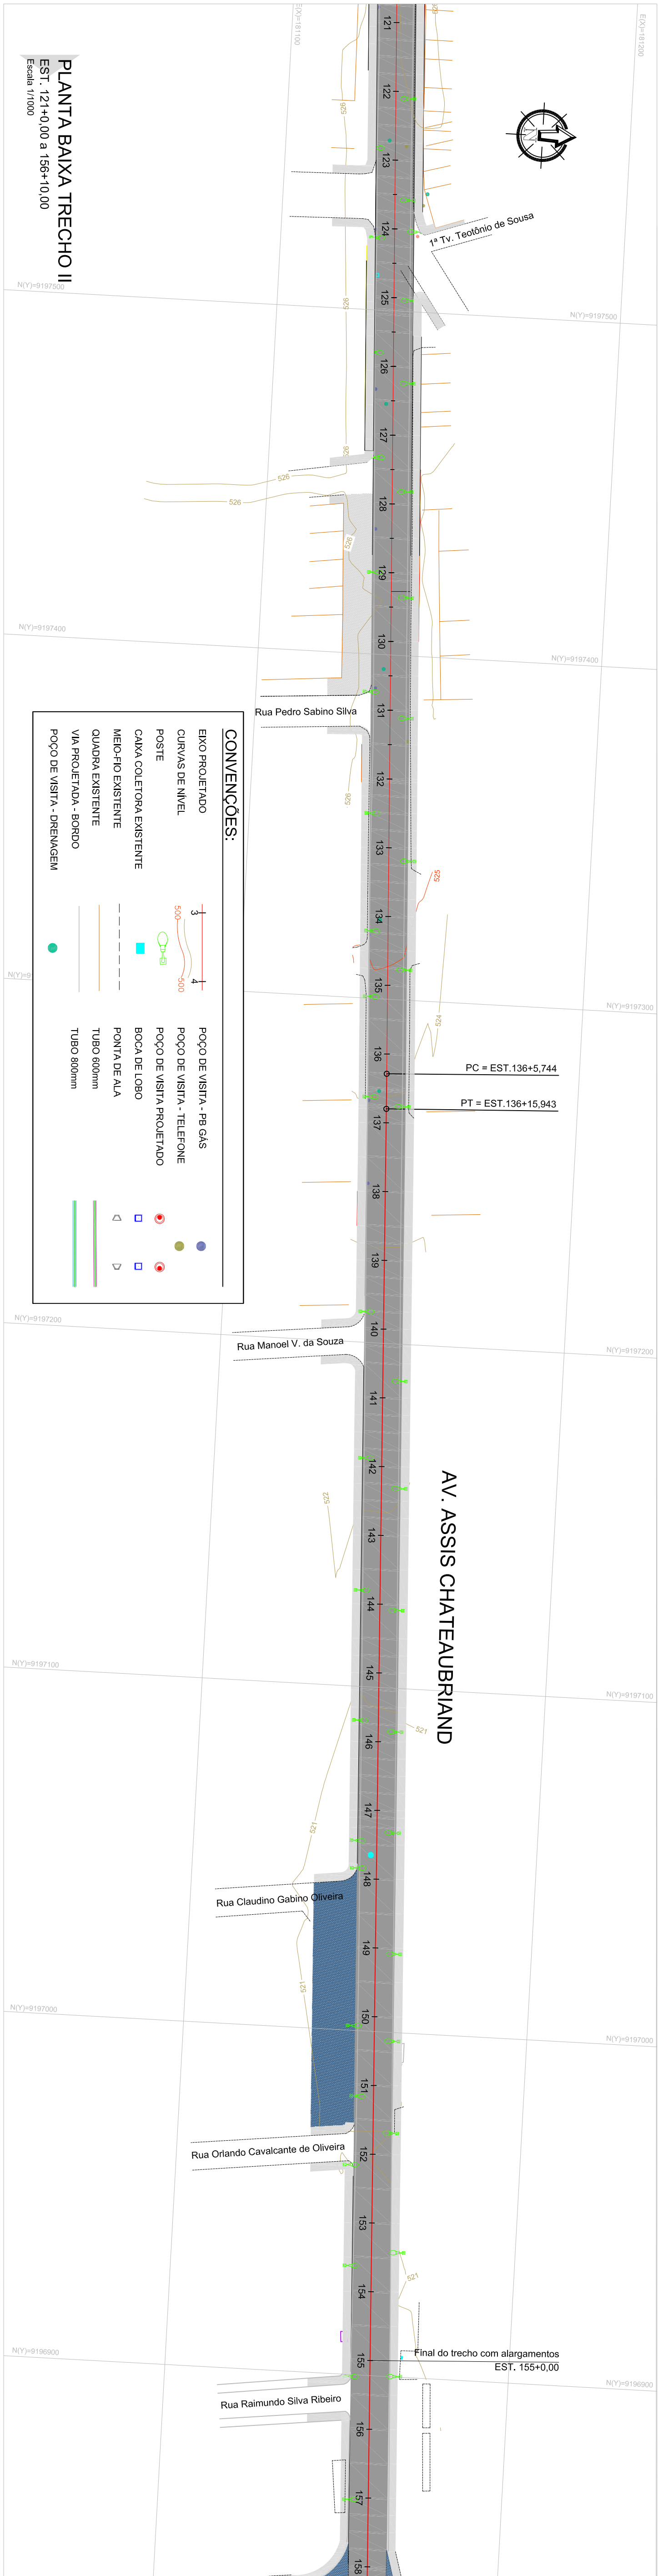
[illegible]

PERFIL LONGITUDINAL TRECHO II

EST. 156+0,00 a 162+10,00

Escala: 1/1000

PERFIL TRECHO II - AV. ASSIS CHATEAUBRIAND

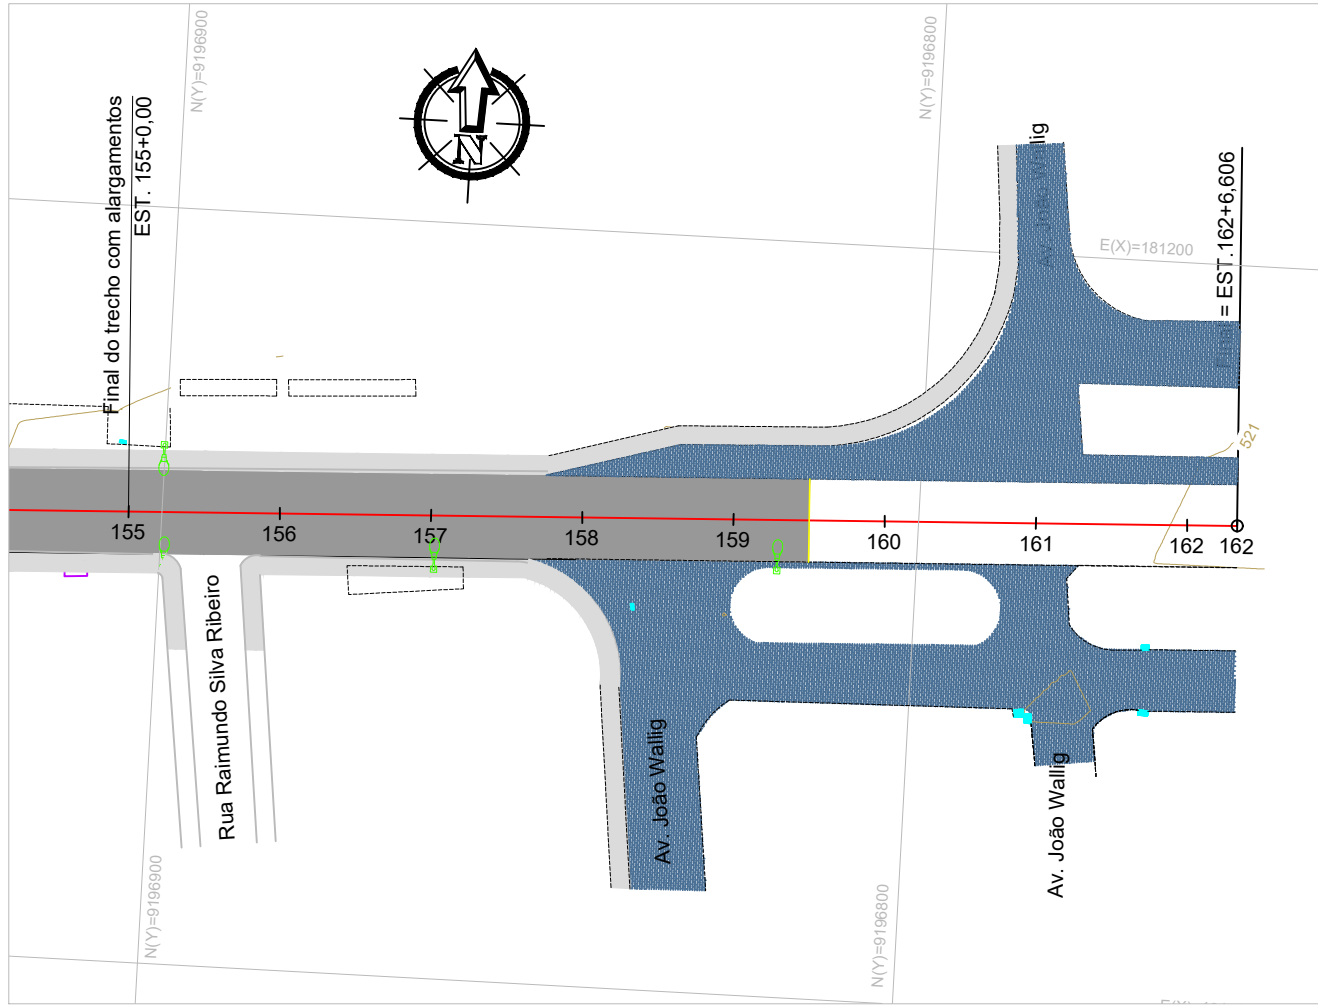
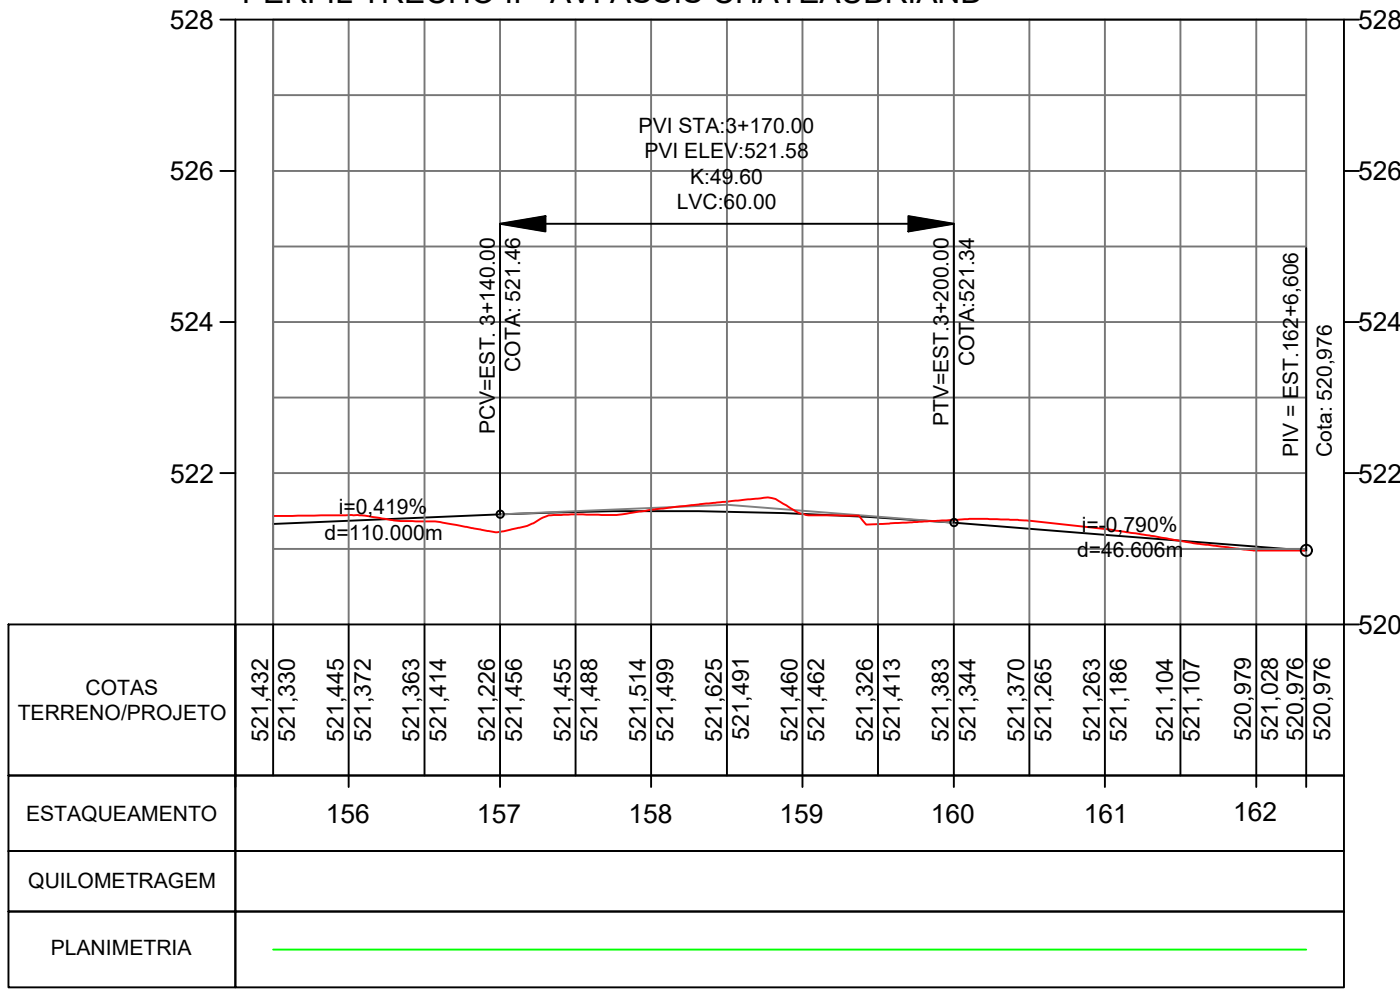


PLANTA BAIXA TRECHO I

EST. 18+10,00 a 22+10,00

Escala 1/1000


PERFIL TRECHO I - AV. ASSIS CHATEAUBRIAND

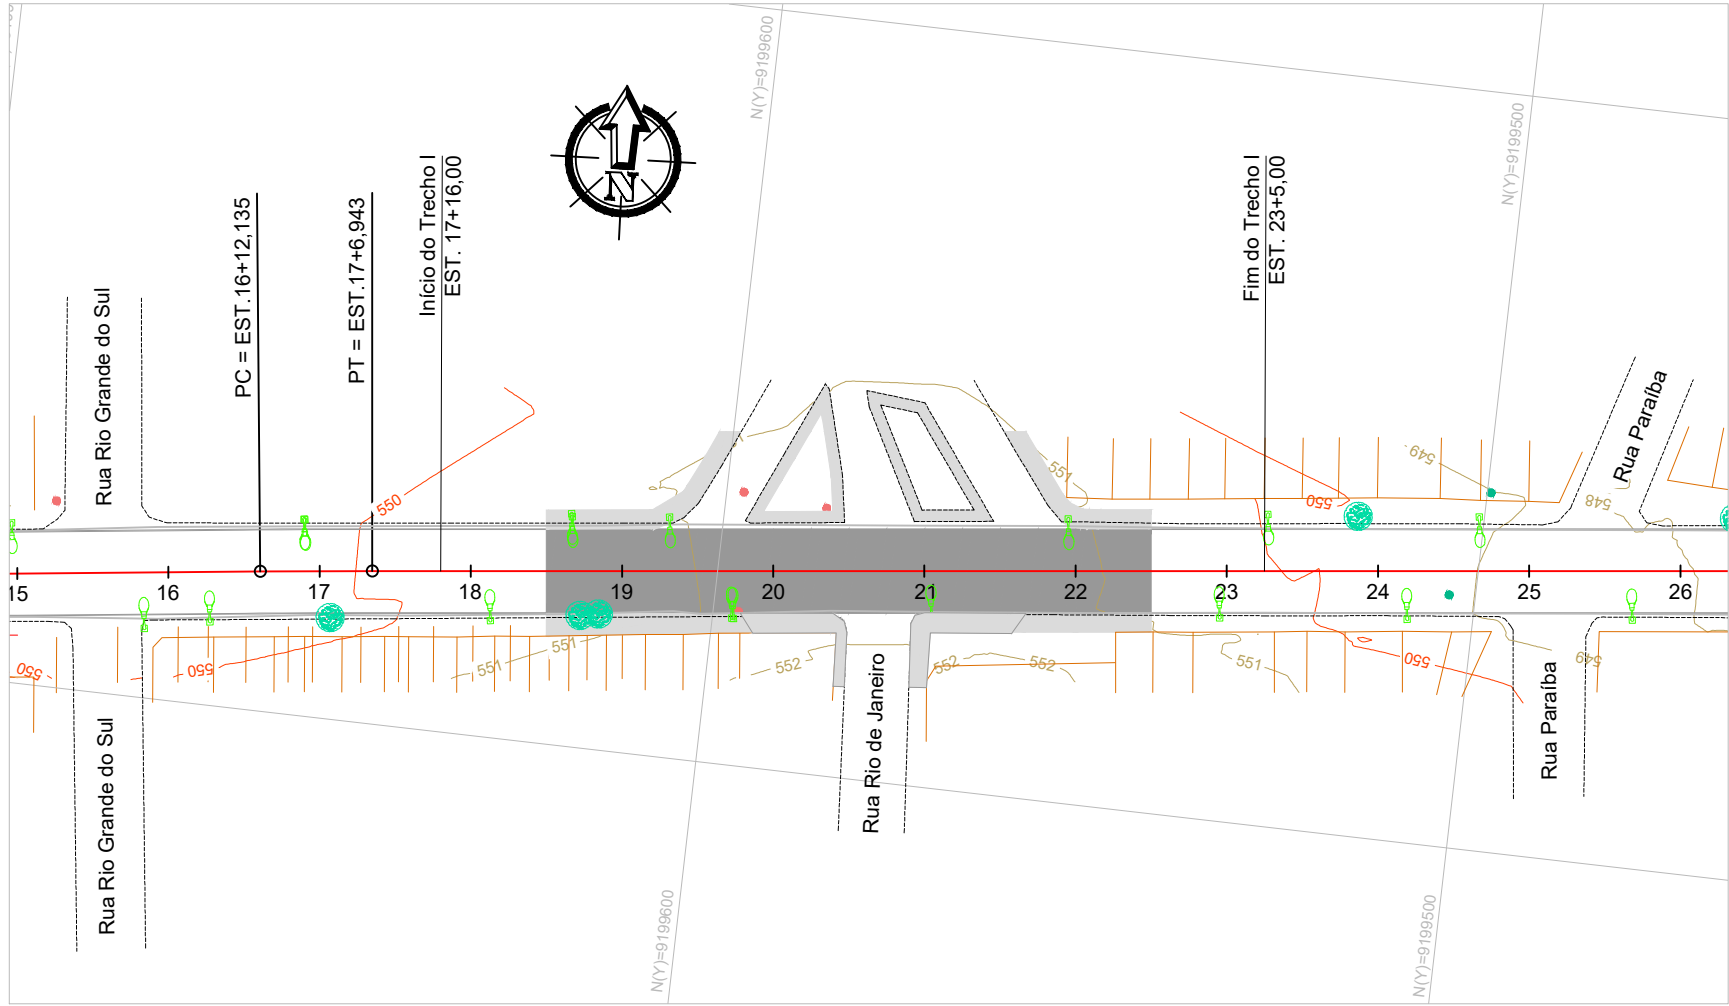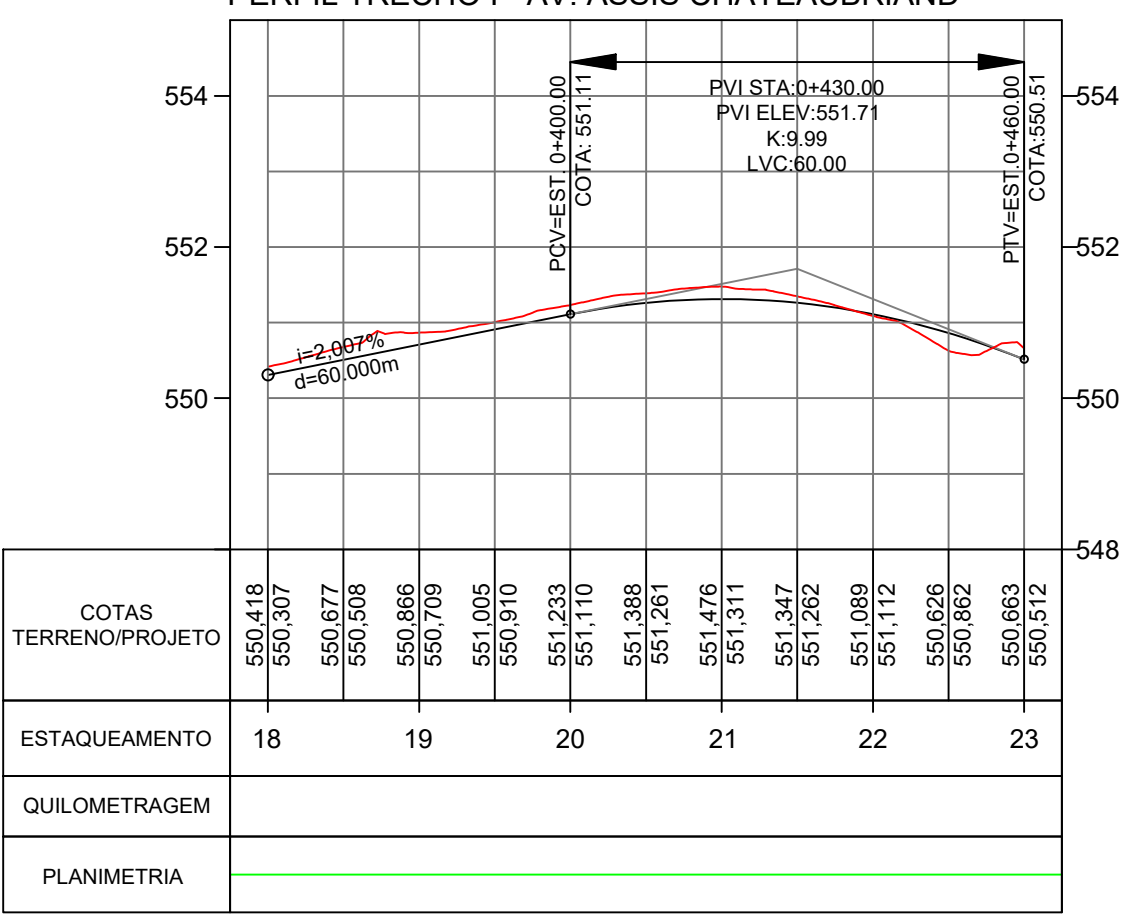

SEÇÃO TIPO I - RECAPEAMENTO

18+10,00 a 22+10,00 e 89+10,00 a 159+10,00


Escala: 1/100

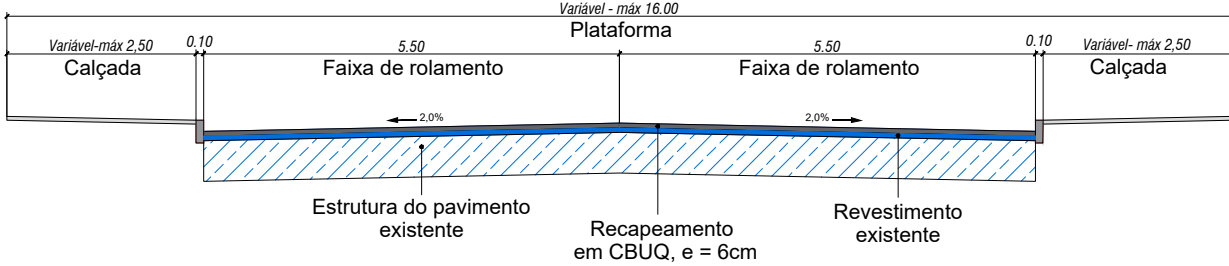

SEÇÃO TIPO II - COM ALARGAMENTOS


118+0,00 a 155+0,00

Escala: 1/100

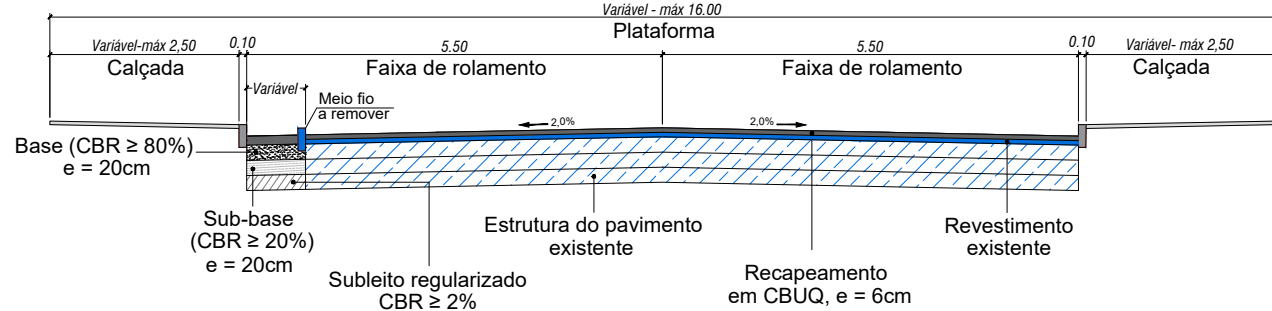

SEÇÃO TIPO III - PASSEIOS

Escala: 1/100

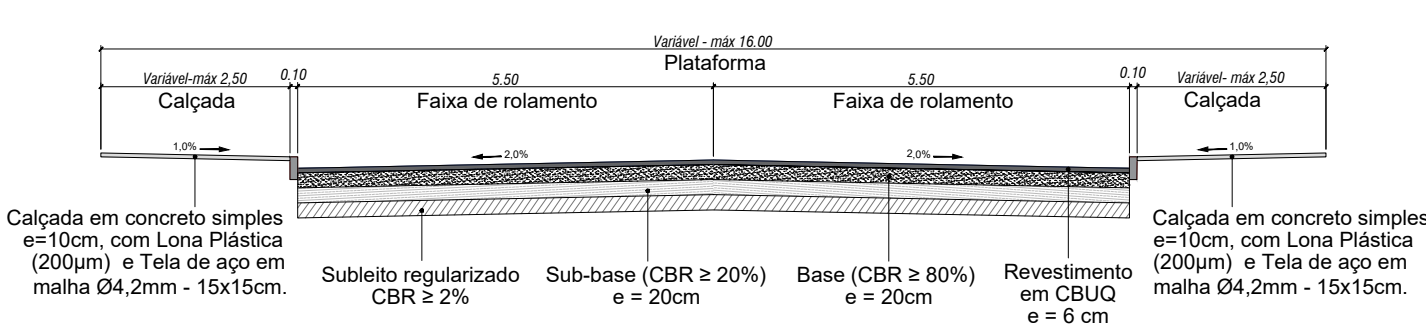


CONVENÇÕES:

- EIXO PROJETADO
- CURVAS DE NÍVEL
- POSTE
- CAIXA COLETOIRA EXISTENTE
- MEIO-FIO EXISTENTE
- QUADRA EXISTENTE
- VIA PROJETADA - BORDO
- POÇO DE VISITA - DRENAGEM
- POÇO DE VISITA - PB GÁS
- POÇO DE VISITA - TELEFONE
- POÇO DE VISITA PROJETADO
- BOCA DE LOBO
- PONTA DE ALA
- TUBO 600mm
- TUBO 800mm

PLANTA BAIXA DRENAGEM

EST. 123+16,58 a 129+5,44

Escala 1/750

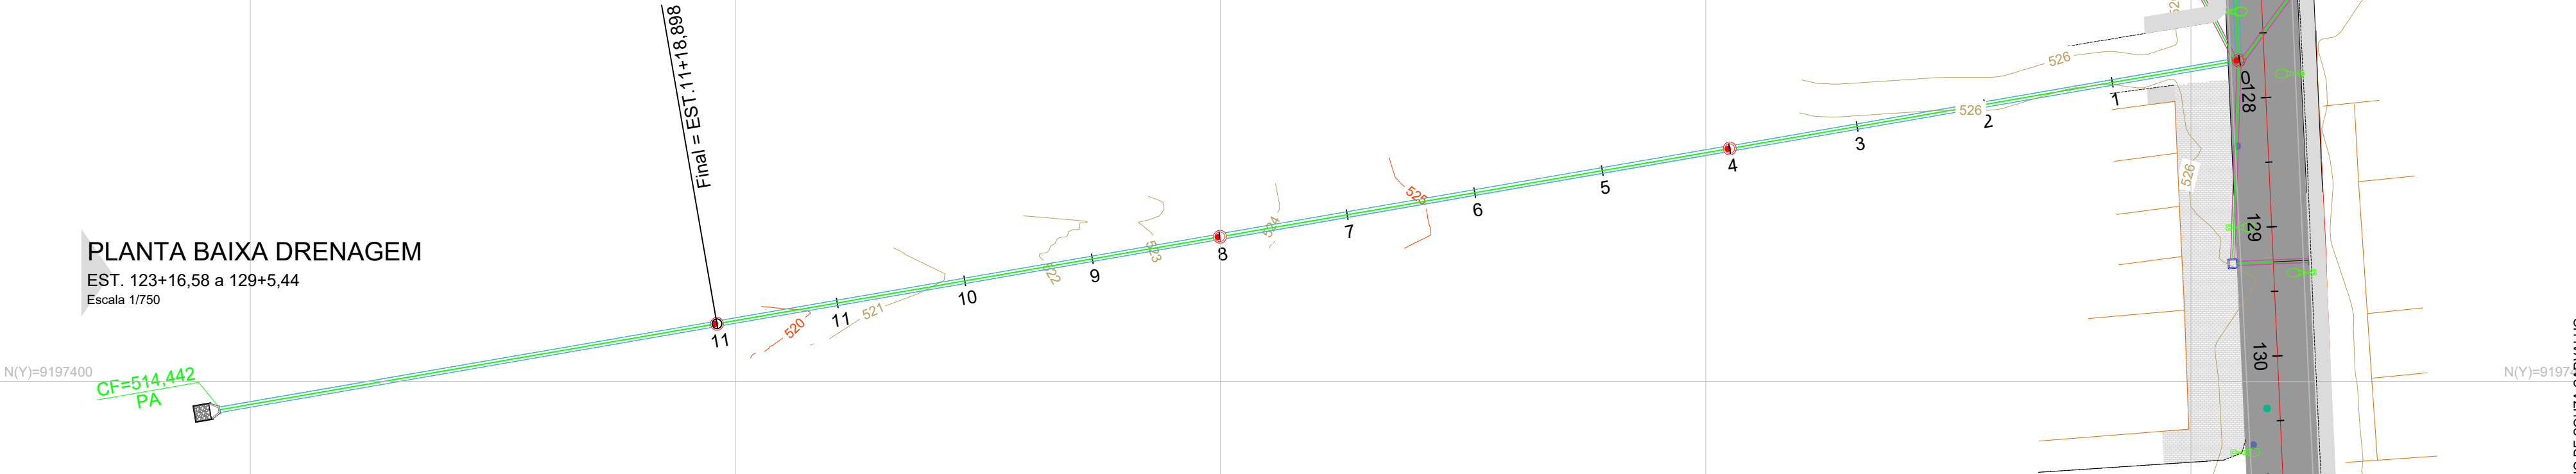

FRANCISCO BARBOSA DE LUCENA:00253375487

Assinado de forma digital por FRANCISCO BARBOSA DE LUCENA:00253375487
Dados: 2024.05.17 12:16:22 -03'00'



ARQUIVO:
AV. ASSIS CHATEAUBRIAND_P03.07_R02.dwg

PROJETO: AV. ASSIS CHATEAUBRIAND
LOCAL: CAMPINA GRANDE - PB
OBJETO: PROJETO GEOMÉTRICO, DE PAVIMENTAÇÃO E DRENAGEM SUPERFICIAL
ASSUNTO: PLANTA BAIXA E PERFIL LONGITUDINAL

ATECEL Associação Técnico-Científica
Ernesto Luiz de Oliveira Junior

DATA: JAN/2024
ESCALAS: INDICADAS
PRANCHA: 03/07

ELABORAÇÃO: Dayana Darley Guedes Paz
DESENHO: Isadora Ribeiro Rodna Silva
VERIFICAÇÃO: Dayana Darley Guedes Paz
RESP.TÉCNICO: Francisco Barbosa de Lucena

CREA: 1803211196

EQUIPE TÉCNICA

VERIFICAÇÃO

APROVAÇÃO

01	EMIÇÃO INICIAL	JANEIRO/2024	ATECEL	VERIFICAÇÃO	APROVAÇÃO
Nº	DISCRIMINAÇÃO	DATA	EMITENTE	VERIFICAÇÃO	APROVAÇÃO

REVISÕES



VERIFICAÇÃO DAS ASSINATURAS



Código para verificação: 7E7B-30C2-18F2-C79E

Este documento foi assinado digitalmente pelos seguintes signatários nas datas indicadas:



RAIMUNDO ANTONIO DE SOUZA CARVALHO (CPF 203.XXX.XXX-91) em 16/05/2024 11:03:51
(GMT-03:00)

Papel: Parte

Emitido por: Sub-Autoridade Certificadora 1Doc (Assinatura 1Doc)


Para verificar a validade das assinaturas, acesse a Central de Verificação por meio do link:

<https://campinagrande.1doc.com.br/verificacao/7E7B-30C2-18F2-C79E>

SEÇÕES TRANSVERSAS - TRECHO I

EST. 18+10,00 a 22+10,00




Escala 1/200

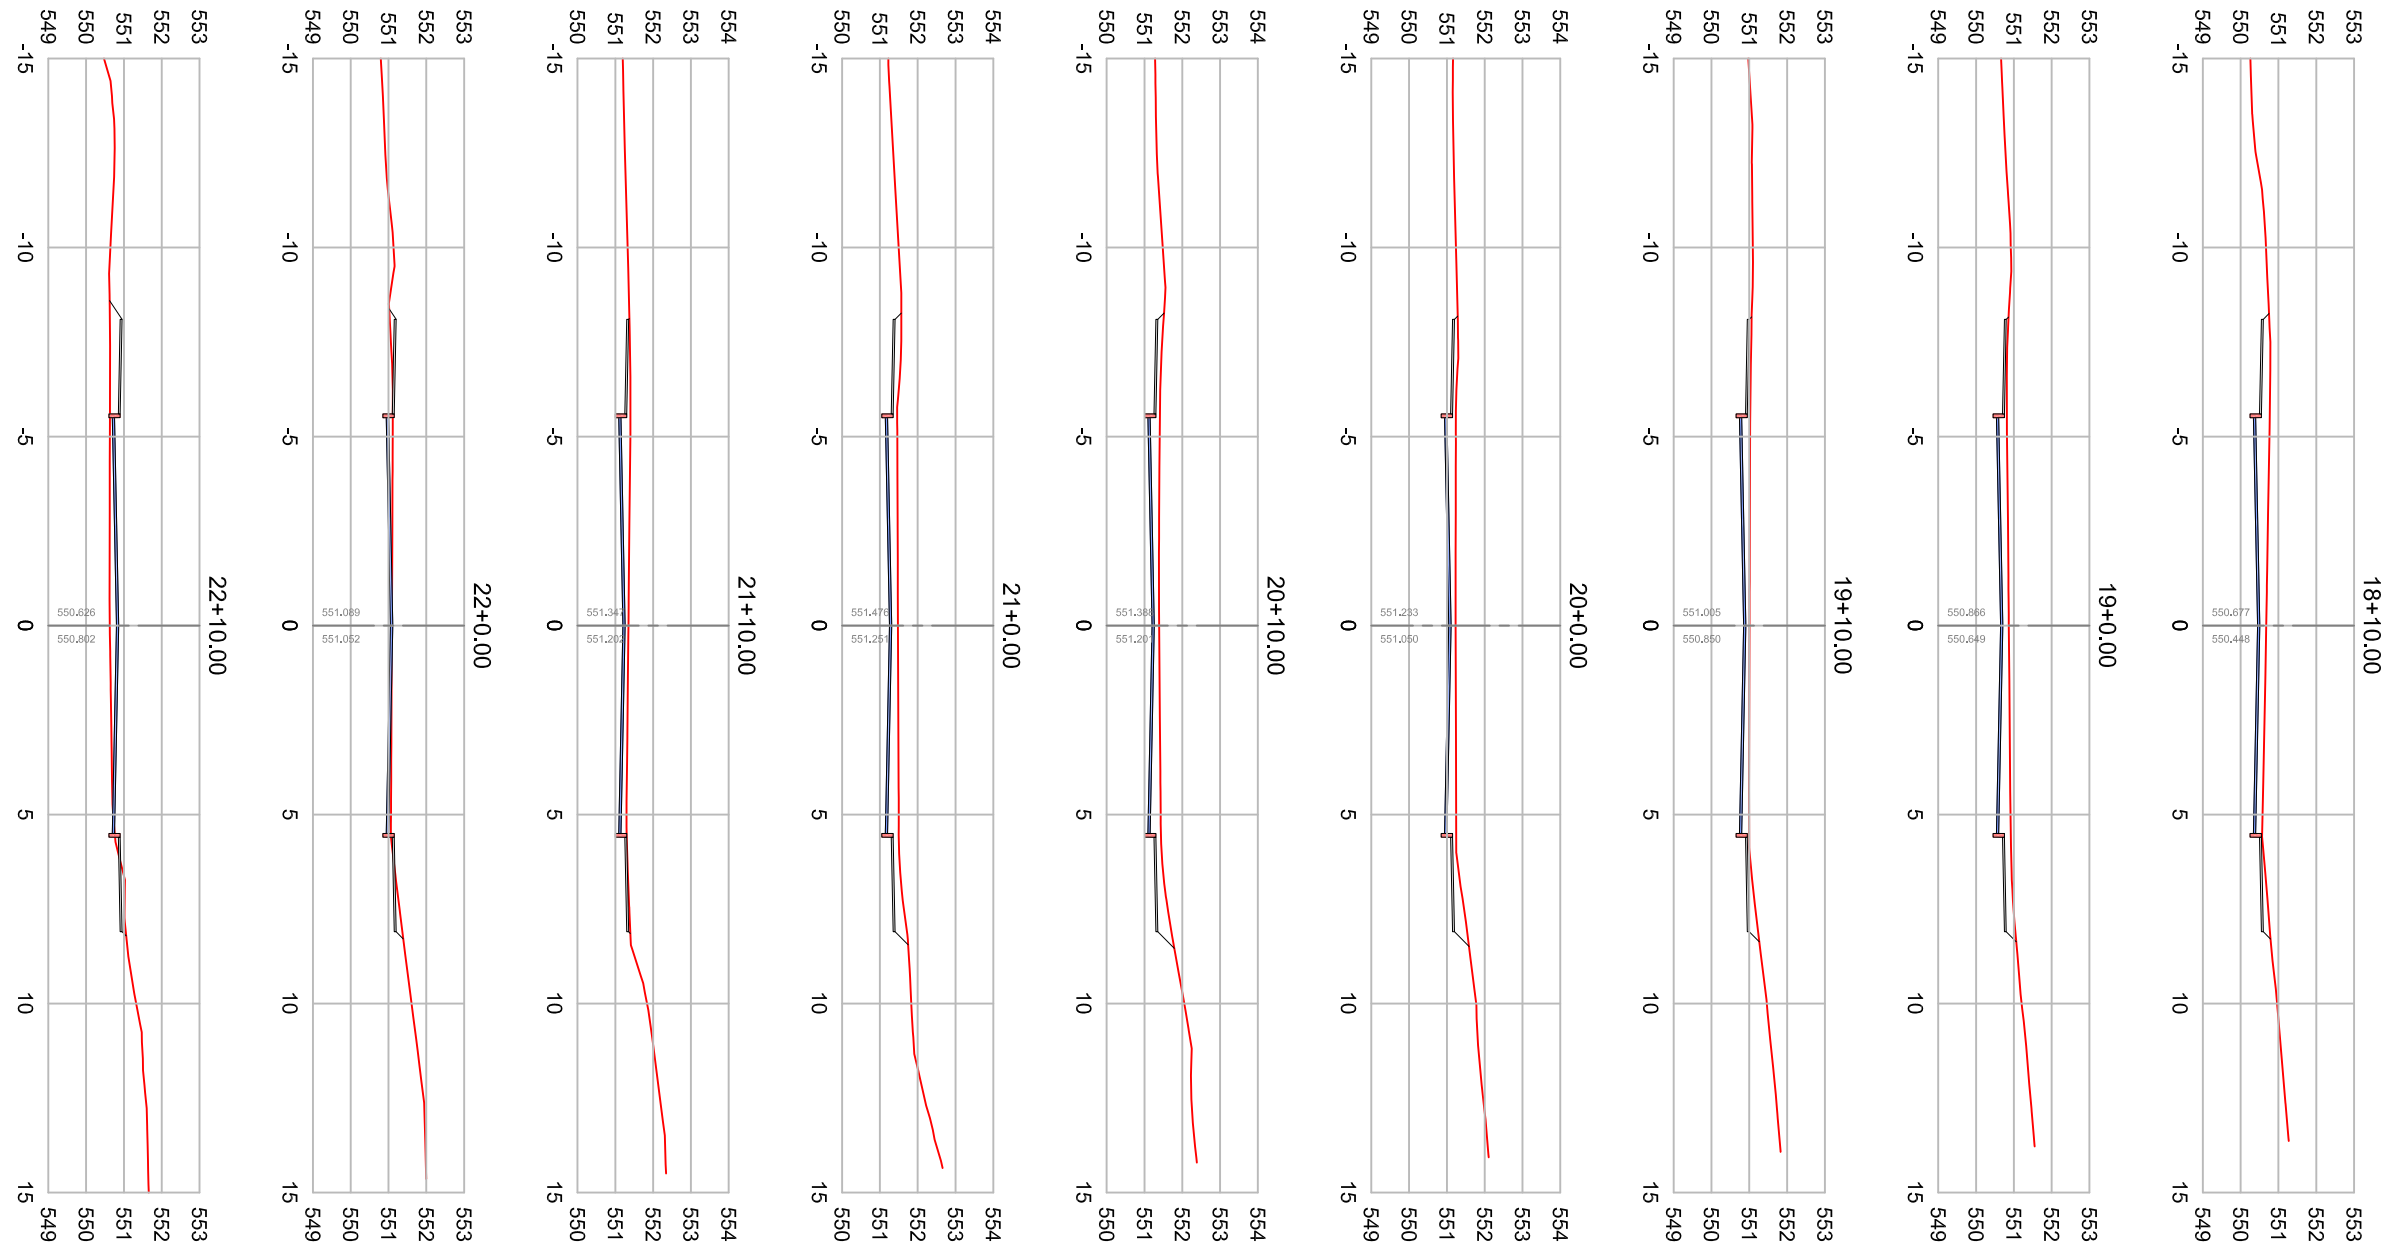


SEÇÕES TRANSVERSAS - TRECHO II



EST. 89+0,00 a 159+10,00

Escala 1/200

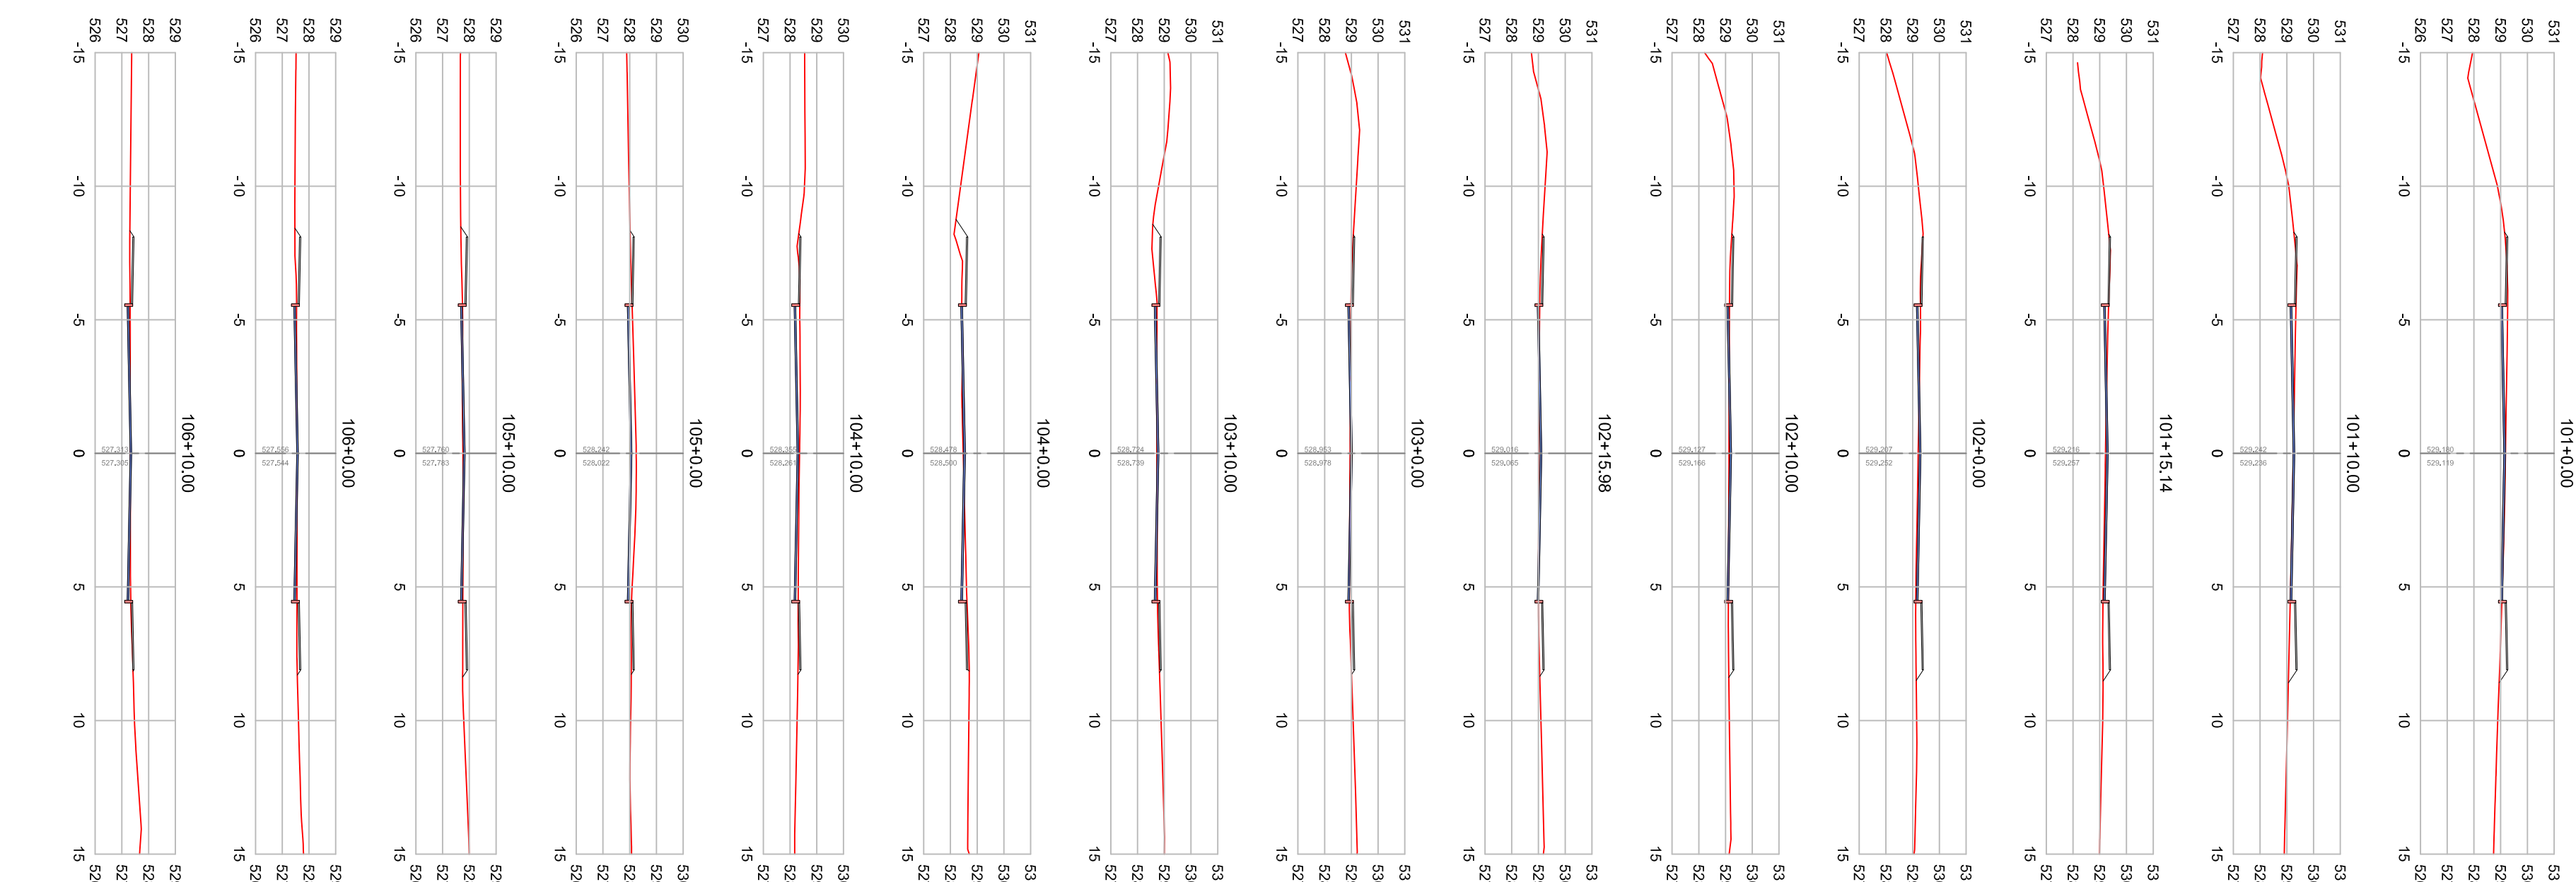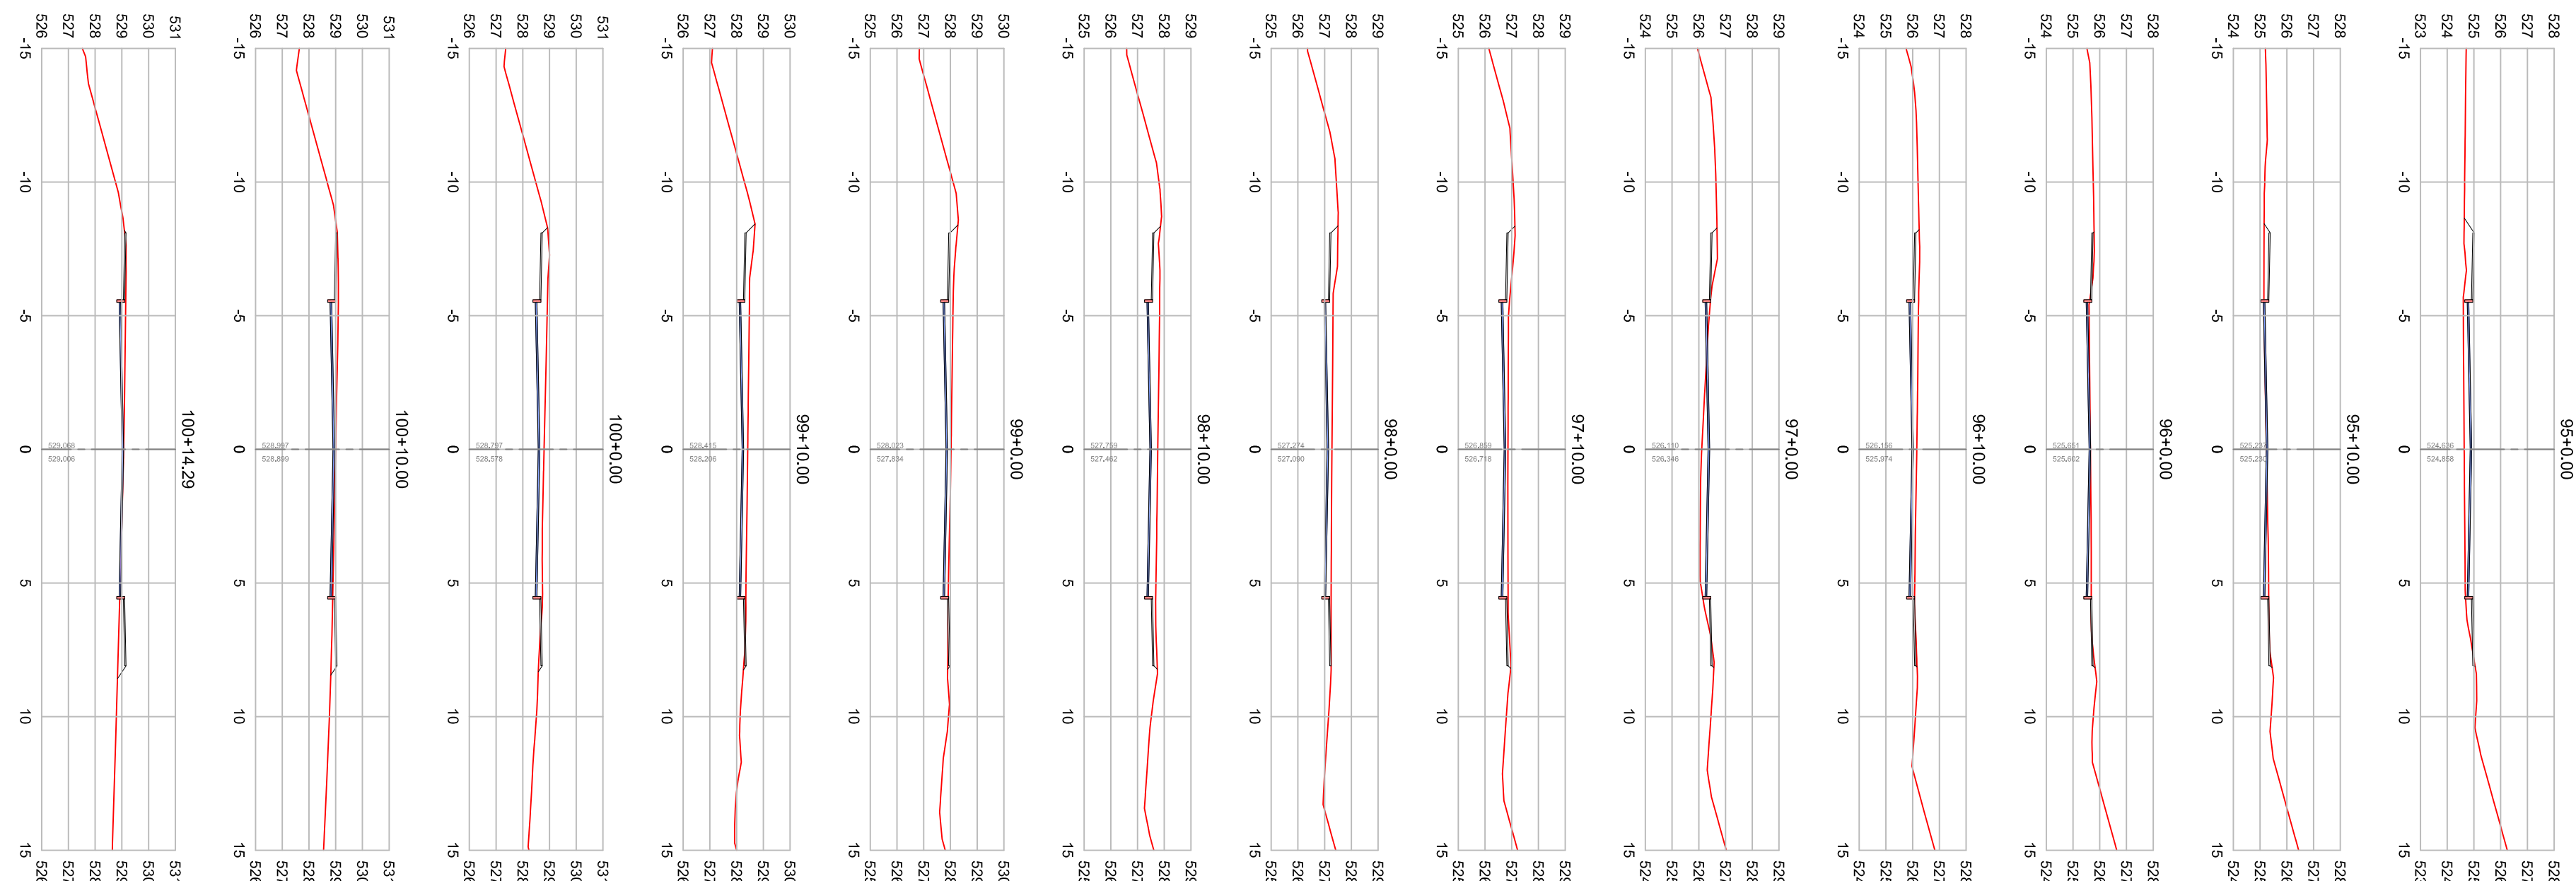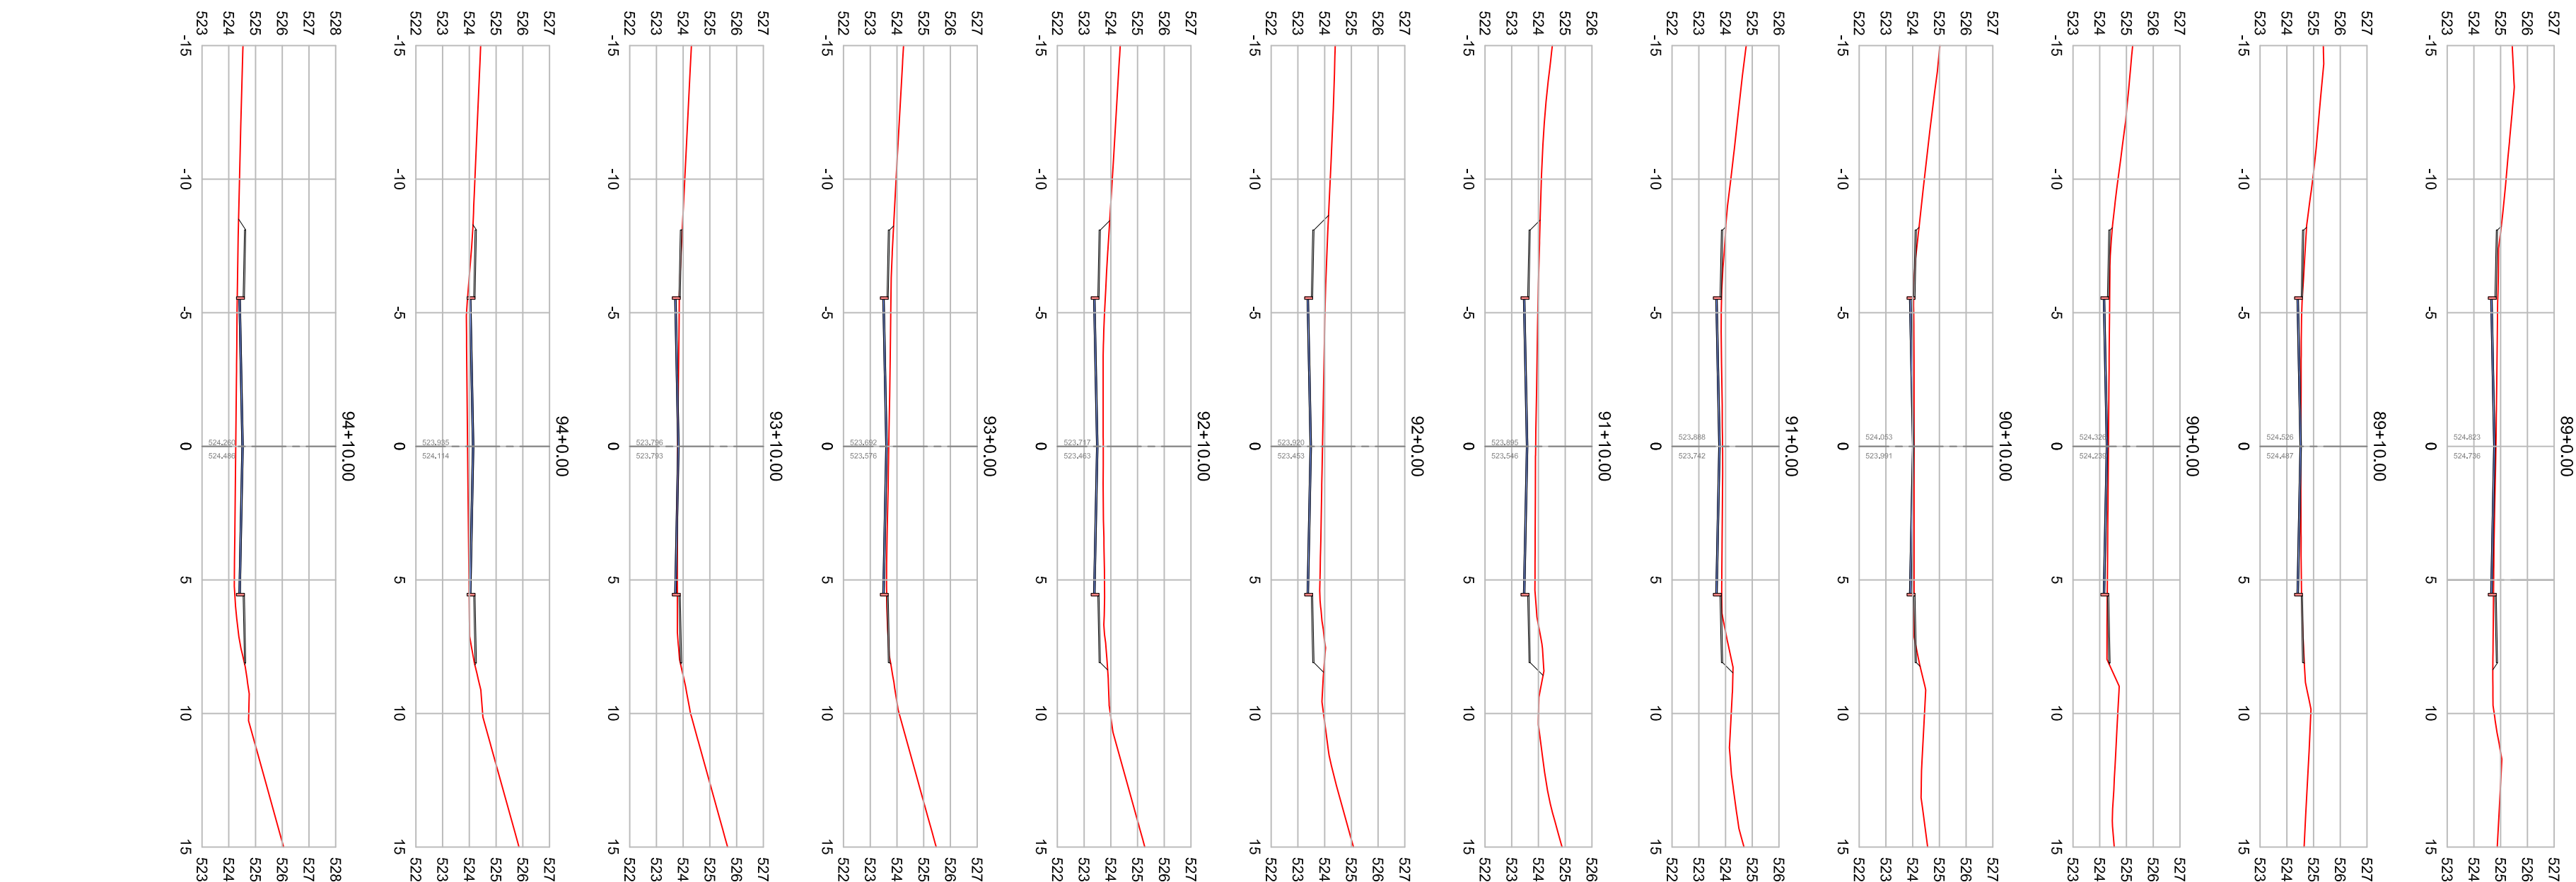

REVISÕES				EQUIPE TÉCNICA				APROVAÇÃO			
Nº	EMISSÃO INICIAL	DISCRIMINAÇÃO	DATA	ATECEL	EMITENTE	VERIFICAÇÃO	APROVAÇÃO	VERIFICAÇÃO	APROVAÇÃO	VERIFICAÇÃO	APROVAÇÃO
01	JAN/2024										
				ELABORAÇÃO: Dayana Daltro Guedes Pin							
				DESENHO: Dayana Daltro Guedes Pin							
				VERIFICAÇÃO: Dayana Daltro Guedes Pin							
				RESP. TÉCNICO: Francisco Barbosa de Lucena							
				CHRG: 1002211196							
				FRANCISCO BARBOSA DE LUCENA							
				Assinado de forma digital por FRANCISCO BARBOSA DE LUCENA:00253375487							
				Data: 2024.05.17 12:18:19 -03'00'							
				PROJETO: AV. ASSIS CHATEAUBRIAND							
				LOCAL: CAMPINA GRANDE - PB							
				OBJETO: PROJETO GEOMÉTRICO							
				ASSUNTO: SEÇÕES TRANSVERSAS							
				ARQUIVO: AV. ASSIS CHATEAUBRIAND_P05.07_R02.dwg							
				DATE: JAN/2024							
				ESCALAS: 1/200							
				PRANCH: 05/07							

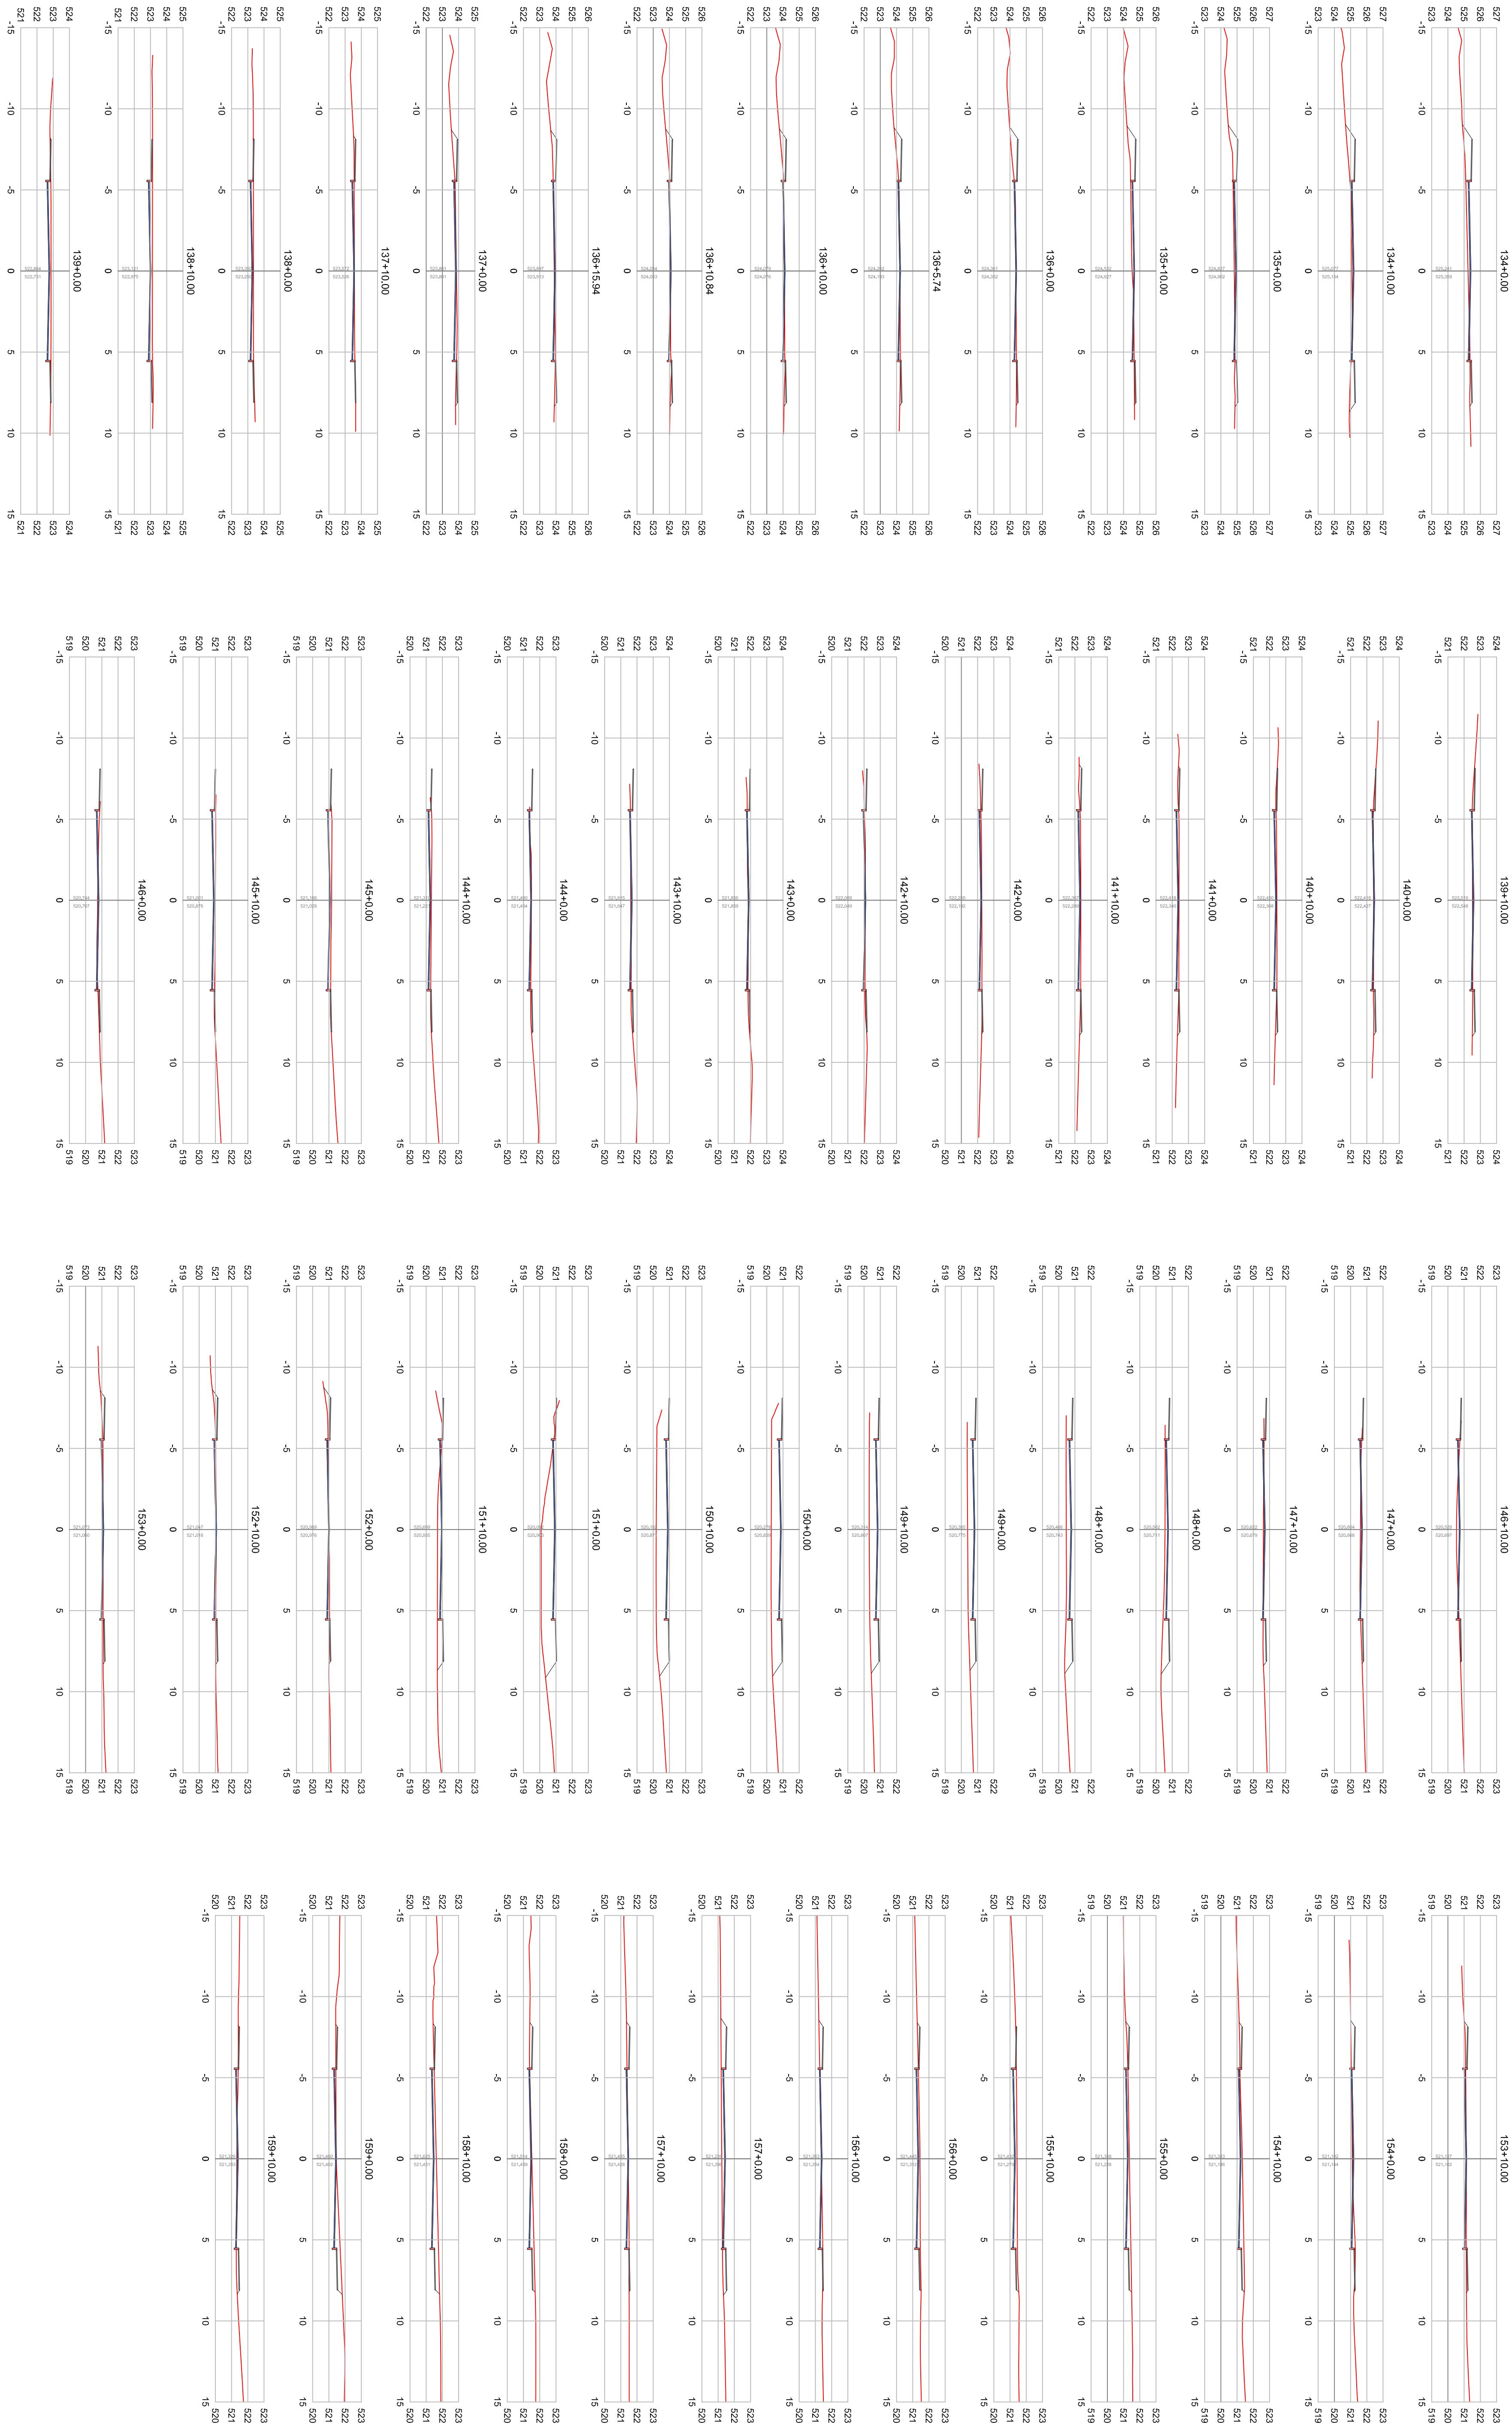[illegible]

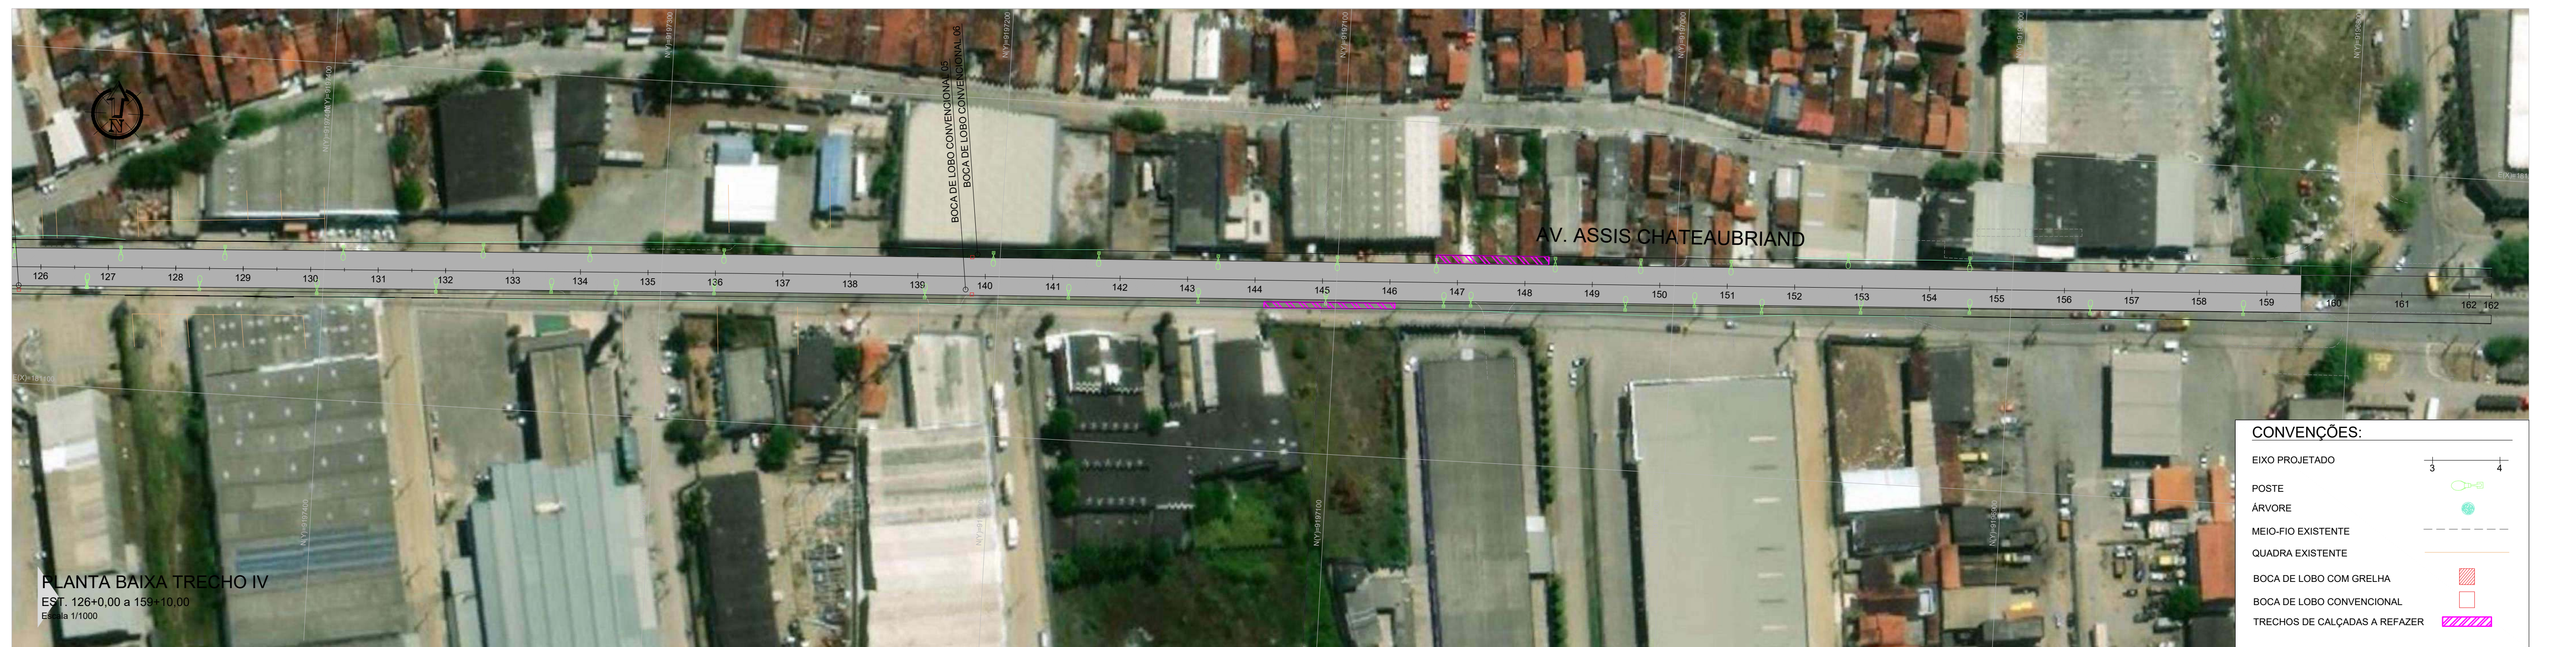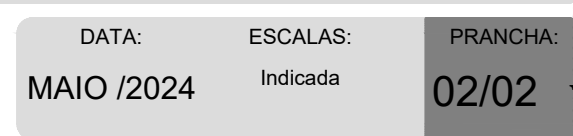[illegible]



PREFEITURA MUNICIPAL DE CAMPINA GRANDE
SECRETARIA DE OBRAS
Recapeamento Av. Assis Chateaubriand

CRONOGRAMA FÍSICO-FINANCEIRO GLOBAL									
ITEM	DESCRIÇÃO	VALOR TOTAL COM BDI (R\$)	(%) CUSTO	MÊS 01		MÊS 02		MÊS 03	
				R\$	%	R\$	%	R\$	%
1	ADMINISTRAÇÃO LOCAL DE OBRA (NÃO INCIDE BDI)	103.218,90	2,78%	R\$ 33.030,05	32%	R\$ 35.094,43	34%	35094,426	34%
2	SERVIÇOS PRELIMINARES E CANTEIRO DE OBRAS	33.512,87	0,90%	R\$ 30.739,39	92%	R\$ 1.196,30	4%	R\$ 1.577,18	5%
3	SERVIÇOS INICIAIS	1.033,50	0,03%	1.033,50	100%				0%
4	SINALIZAÇÃO	6.905,95	0,19%	R\$ 2.301,98	33,33%	R\$ 2.301,98	33,33%	R\$ 2.301,98	33,33%
5	FRESAGEM	183.587,67	4,94%	R\$ 61.195,89	33,33%	R\$ 61.195,89	33,33%	R\$ 61.195,89	33,33%
6	DRENAGEM	439.761,42	11,84%	R\$ 219.880,71	50%	R\$ 219.880,71	50%		
7	INSTRUÇÃO DE PAVIMENTO - ÁREA QUE HAVERÁ NOVA DREN	149.670,56	4,03%			R\$ 74.835,28	50%	R\$ 74.835,28	50%
8	RECAPEAMENTO	2.438.070,27	65,65%	R\$ 731.421,08	30%	R\$ 731.421,08	30%	R\$ 975.228,11	40%
9	CALÇADAS E MEIOS-FIOS	358.121,55	9,64%	R\$ 107.436,47	30%	R\$ 107.436,47	30%	R\$ 143.248,62	40%
Total Simples		R\$ 3.713.882,69	100,00%	R\$ 1.187.039,06	32,0%	R\$ 1.233.362,14	33,2%	R\$ 1.293.481,49	34,8%
Total Acumulado				R\$ 1.187.039,06	32,0%	R\$ 2.420.401,20	65,2%	R\$ 3.713.882,69	100,0%

Campina Grande, 10 de abril de 2024

RAIMUNDO ANTONIO DE SOUZA CARVALHO - 160104517-4



VERIFICAÇÃO DAS ASSINATURAS



Código para verificação: 6F57-1331-A32B-E55D

Este documento foi assinado digitalmente pelos seguintes signatários nas datas indicadas:



RAIMUNDO ANTONIO DE SOUZA CARVALHO (CPF 203.XXX.XXX-91) em 29/05/2024 10:41:14
(GMT-03:00)

Papel: Parte

Emitido por: Sub-Autoridade Certificadora 1Doc (Assinatura 1Doc)

Para verificar a validade das assinaturas, acesse a Central de Verificação por meio do link:

<https://campinagrande.1doc.com.br/verificacao/6F57-1331-A32B-E55D>