

Protocolo Secretaria de Obras 20.694/2025

De: ARTHUR PEREIRA DE ALMEIDA

Para: SECOB - MC

Data: 14/03/2025 às 18:28:07

Setores (CC):

SECOB - PROTOCOLO, SECOB - MC

Setores envolvidos:

SECOB - PROTOCOLO, SECOB - MC

Medição de Contratos sem Convênio

Nome da Empresa*:

Construtora Rocha Cavalcante LTDA

CNPJ*:

09323098000192

Número do contrato*:

2.08.022/2023

Número da Medição*:

16

Valor da Medição*:

1.038.297,58

Período da Medição*:

01/02/2025 a 28/02/2025

Prezados, boa tarde

Segue 16ª medição do contrato 2.08.022/2023, referente ao período 01/02 a 28/02/2025.

Favor encaminhar para o engenheiro Danilo, Raimundo e Rui Barbosa.

Atenciosamente,

Arthur Pereira de Almeida

Anexos:

BM_16_REV01.pdf

CE_023_2025_16_MED_CONTRATO_2_08_022_2023_r0.pdf

LEVANTAMENTO_MED_16.pdf

MC_16_REV01.pdf

RF_MED_16.pdf

CONCORRÊNCIA Nº 002/2023														MEDIÇÃO Nº: 16 DATA DA EMISSÃO: 11/03/2025 CONTRATO: Nº 2.08.022/2023 VALOR TOTAL DO CONTRATO= 23.773.994,31									
OBJETO: CONTRATAÇÃO DE EMPRESA ESPECIALIZADA PARA EXECUÇÃO DE PAVIMENTAÇÃO EM PARALELEPÍPEDOS E DRENAGEM EM RUAS DOS BAIROS NOVA BRASÍLIA, BAIRRO DAS NAÇÕES, SANTO ANTÔNIO, SANTA ROSA, LIBERDADE, NOVO HORIZONTE, TRÊS IRMÃS, PRESIDENTE MÉDICI, CATOLÉ DE ZÉ FERREIRA, DISTRITO DE SÃO JOSÉ DA MATA, E DISTRITO DE GALANTE, EM CAMPINA GRANDE - PB														VALOR = R\$ 23.773.994,31 VALOR DA MEDIÇÃO ACUMULADA ANTERIOR = R\$ 15.384.148,17 VALOR DA MEDIÇÃO ATUAL = R\$ 1.038.297,88 VALOR DA MEDIÇÃO ACUMUL = R\$ 16.422.346,15									
DATA DA OS: 11/10/2023																							
MEDIÇÃO: 16																							
PERÍODO SIMPLES: 01/02/2025 28/02/2025																							
PERÍODO ACUMULADO: 11/10/2023 28/02/2025																							
ITEM	DISCRIMINAÇÃO	UNID	PREÇO UNIT.	PREVISTO		ACUMUL. ANTERIOR		EXECUTADO NO MÊS		ACUMUL. ATUAL		SALDO											
				FÍSICO	TOTAL	FÍSICO	FINANCEIRO	FÍSICO	FINANCEIRO	FÍSICO	FINANCEIRO	FÍSICO	FINANCEIRO										
1.0	ADMINISTRAÇÃO DA OBRA				R\$ 1.299.386,45		R\$ 835.954,40		R\$ 54.237,94		R\$ 890.192,34		R\$ 402.749,47										
1.1	ENGENHEIRO CIVIL DE OBRA PLENO COM ENCARGOS COMPLEMENTARES	H	104,97	1.679,73	R\$ 176.321,69	1.092,87	R\$ 114.719,00	70,11	R\$ 7.359,88	1.162,99	R\$ 122.078,88	516,75	R\$ 15.384,148,17										
1.2	ENGENHEIRO CIVIL DE OBRA JUNIOR COM ENCARGOS COMPLEMENTARES	H	95,87	1.679,73	R\$ 161.036,11	1.092,87	R\$ 104.773,87	70,11	R\$ 6.721,84	1.162,99	R\$ 111.495,71	516,75	R\$ 15.384,148,17										
1.3	MESTRE DE OBRAS COM ENCARGOS COMPLEMENTARES (QTD: 04)	MÊS	5.014,30	50,90	R\$ 255.233,06	33,09	R\$ 165.918,34	2,12	R\$ 10.653,73	35,21	R\$ 176.572,07	15,69	R\$ 15.384,148,17										
1.4	ENCARREGADO GERAL DE OBRAS COM ENCARGOS COMPLEMENTARES	MÊS	3.361,88	12,73	R\$ 42.780,79	8,27	R\$ 27.810,37	0,53	R\$ 1.785,72	8,80	R\$ 29.596,09	3,92	R\$ 15.384,148,17										
1.5	ALMOXARIFE COM ENCARGOS COMPLEMENTARES (QTD: 02)	MÊS	3.056,81	25,45	R\$ 77.797,39	16,54	R\$ 50.573,44	1,06	R\$ 3.247,36	17,61	R\$ 53.820,80	7,84	R\$ 15.384,148,17										
1.6	AUXILIAR DE ALMOXARIFE COM ENCARGOS COMPLEMENTARES (QTD: 02)	MÊS	2.354,73	25,45	R\$ 59.929,09	16,54	R\$ 38.957,84	1,06	R\$ 2.501,51	17,61	R\$ 41.459,35	7,84	R\$ 15.384,148,17										
1.7	APONTADOR OU APROPRIADOR COM ENCARGOS COMPLEMENTARES (QTD: 02)	MÊS	3.151,40	25,45	R\$ 80.204,76	16,55	R\$ 52.140,44	1,06	R\$ 3.347,84	17,61	R\$ 55.488,28	7,84	R\$ 15.384,148,17										
1.8	SERVEENTE DE OBRAS COM ENCARGOS COMPLEMENTARES (QTD: 02)	MÊS	2.759,99	25,45	R\$ 70.243,17	16,54	R\$ 45.662,72	1,06	R\$ 2.932,03	17,61	R\$ 48.594,75	7,84	R\$ 15.384,148,17										
1.9	VIGIA DIURNO COM ENCARGOS COMPLEMENTARES (QTD: 02)	MÊS	2.815,22	25,45	R\$ 71.648,80	16,54	R\$ 46.576,47	1,06	R\$ 2.990,71	17,61	R\$ 49.567,18	7,84	R\$ 15.384,148,17										
1.10	VIGIA NOTURNO COM ENCARGOS COMPLEMENTARES (QTD: 02)	H	20,27	9.162,19	R\$ 185.717,51	5.956,15	R\$ 120.731,08	382,44	R\$ 7.752,07	6.338,59	R\$ 128.483,15	2.823,60	R\$ 15.384,148,17										
1.11	SEDAN - 71 À 115 CV (QTD: 02)	MÊS	2.468,21	48,00	R\$ 118.474,08	27,59	R\$ 68.090,83	2,00	R\$ 4.945,25	29,59	R\$ 73.036,08	18,41	R\$ 15.384,148,17										
2.0	BAIRRO: NOVA BRASÍLIA RUAS: RUA JOSÉ ARANHA; TRAVESSA ANTÔNIO AZEVEDO DE FARIAS; RUA HORÁCIO DE SOUZA CAVALCANTE; RUA MIRIAM ALVES DE MELO			-	R\$ -		R\$ -		R\$ -		R\$ -		R\$ -										
3.0	BAIRRO: NAÇÕES RUAS: RUA PROF. ZEFERINA GAUDÊNCIO; RUA CEZARINA BARBOSA DE OLIVEIRA; RUA SEVERINA B. PIMENTEIRA;				R\$ 413.416,79		R\$ -		R\$ -		R\$ -		R\$ 402.749,47										
RECURSO PRÓPRIO																							
4.0	BAIRRO: SANTO ANTÔNIO RUAS: RUA ARRUDA CÂMARA; RUA JOSÉ GOMES DE FARIAS; RUA LINO GOMES FILHO; RUA YAYÁ AFONSO CAMPOS; TRAVESSA JOSÉ				R\$ 4.105.963,47		R\$ 3.080.590,32		R\$ 402.749,47		R\$ 3.483.339,79		R\$ 6.586.223,14										
4.1	SERVIÇOS PRELIMINARES				R\$ 16.730,92		R\$ 15.288,23		R\$ -		R\$ 15.288,23		R\$ 1.442,71										
4.1.1	Limpeza Mecanizada De Camada Vegetal, Vegetação E Pequenas Árvores (Diâmetro De Tronco Menor Que 0,20 M), Com Trator De Esteiras Af_05/2018	m²	R\$ 0,38	13.968,88	R\$ 5.308,17	13.968,88	R\$ 5.308,17	-	R\$ -	13.968,88	R\$ 5.308,17	-	R\$ -										
4.1.2	Locação De Pavimentação. Af_10/2018	m	R\$ 0,62	1.766,53	R\$ 1.095,24	1.766,53	R\$ 1.095,25	-	R\$ -	1.766,53	R\$ 1.095,25	-	R\$ -										
4.1.3	Placa de obra em chapa aço galvanizado, instalada - Rev 02_01/2022	m²	R\$ 413,45	18,00	R\$ 7.442,10	18,00	R\$ 7.442,10	-	R\$ -	18,00	R\$ 7.442,10	-	R\$ -										
4.1.4	Mobilização e desmobilização	UND	R\$ 1.442,71	2,00	R\$ 2.885,41	1,00	R\$ 1.442,71	-	R\$ -	1,00	R\$ 1.442,71	1,00	R\$ 1.442,71										
4.2	SERVIÇOS DE TERRAPLANAGEM				R\$ 753.595,70		R\$ 686.239,21		R\$ -		R\$ 686.239,21		R\$ 6.586,223,14										

Assinado por 3 pessoas: JOAO NETO DE OLIVEIRA, DANILO BAPTOA CAMBIM RAIMUNDO NONATO DE SOUZA CARVALHO
Para verificar a validade das assinaturas, acesse <https://campinagrande.ajd.com.br/verificacao/AFEE-865B-23C5-4549> e informe o código AFEE-865B-23C5-4549



4.2.1	Escavação Horizontal, Incluindo Carga, Descarga E Transporte Em Solo De 1ª Categoria Com Trator De Esteiras (347Hq) Ámina:	m³	R\$	15,03	5.373,60	R\$	80.765,14	5.373,60	R\$	80.765,15	-	R\$	-	5.373,60	R\$	80.765,15	-	R\$	
4.2.2	Escavação Horizontal, Incluindo Carga, Descarga E Transporte Em Solo De 1ª Categoria Com Trator De Esteiras (347Hq) Lâmina:	m³	R\$	15,03	2.208,44	R\$	33.192,84	2.208,44	R\$	33.192,84	-	R\$	-	2.208,44	R\$	33.192,84	-	R\$	
4.2.3	Areia Para Aterro - Posto Jazida/Fornecedor (Retirado Na Jazida, Sem Transporte)	m³	R\$	63,30	2.208,44	R\$	139.794,23	2.208,44	R\$	139.794,24	-	R\$	-	2.208,44	R\$	139.794,24	-	R\$	
4.2.4	Transporte Com Caminhão Basculante De 10 M³, Em Via Urbana Pavimentada, Dmt Até 30 Km (Unidade: M3Xkm). Af_07/2020	m³xkm	R\$	2,59	44.168,79	R\$	114.397,17	44.168,79	R\$	114.397,18	-	R\$	-	44.168,79	R\$	114.397,18	-	R\$	
4.2.5	Execução E Compactação De Aterro Com Solo Predominantemente Arenoso - Exclusivo Solo, Escavação, Carga E Transporte. Af_11/2019	m³	R\$	8,95	2.208,44	R\$	19.765,53	2.208,44	R\$	19.765,54	-	R\$	-	2.208,44	R\$	19.765,54	-	R\$	
4.2.6	Regularização E Compactação De Subleito De Solo Predominantemente Arenoso. Af_11/2019	m²	R\$	1,27	13.968,88	R\$	17.740,47	13.968,88	R\$	17.740,47	-	R\$	-	13.968,88	R\$	17.740,47	-	R\$	
4.2.7	Transporte Com Caminhão Basculante De 10 M³, Em Via Urbana Pavimentada, Dmt Até 30 Km (Unidade: M3Xkm). Af_07/2020	m³xkm	R\$	2,59	134.339,89	R\$	347.940,32	108.333,51	R\$	280.583,79	-	R\$	-	108.333,51	R\$	280.583,79	26.006,38	R\$	
4.3	SERVIÇOS DE PAVIMENTAÇÃO				R\$	1.376.143,94	R\$	1.225.938,01	R\$	-	R\$	-	R\$	1.225.938,01	R\$		R\$	18.205,56	
4.3.1	Assentamento De Guia (Meio-Fio) Em Trecho Reto, Confeccionada Em Concreto Pré-Fabricado, Dimensões 10X15X13X30 Cm (Comprimento X Base Inferior X Base Superior X Altura), Para Vias Urbanas (Uso Viário). Af_06/2016	m	R\$	53,71	3.465,56	R\$	186.135,22	3.186,56	R\$	171.150,13	-	R\$	-	3.186,56	R\$	171.150,13	279,00	R\$	
4.3.2	Execução De Pavimento Em Paralelepípedos, Rejuntamento Com Argamassa Traço 1:3 (Cimento E Areia). Af_05/2020	m²	R\$	85,19	13.968,88	R\$	1.190.008,72	12.381,59	R\$	1.054.787,88	-	R\$	-	12.381,59	R\$	1.054.787,88	1.587,29	R\$	
4.4	DRENAGEM				R\$	1.212.740,98	R\$	960.502,63	R\$	-	R\$	-	R\$	960.502,63	R\$		R\$	25.238,88	
4.4.1	ESCAVAÇÕES				R\$	273.145,92	R\$	185.977,81	R\$	-	R\$	-	R\$	185.977,81	R\$		R\$	6.757,17	
4.4.1.1	Escavação Manual De Vala Com Profundidade Menor Ou Igual A 1,30 M. Af_02/2021	m³	R\$	79,17	130,80	R\$	10.355,53	83,35	R\$	6.598,48	-	R\$	-	83,35	R\$	6.598,48	47,46	R\$	
4.4.1.2	Escavação Mecanizada De Vala Com Profundidade Maior Que 1,5 M Até 3,0 M (Média Montante E Jusante/Uma Composição Por Trecho), Retroescav. (0,26 M3), Largura Menor Que 0,8 M, Em Solo De 1ª Categoria, Locais Com Baixo Nível De Interferência. Af_02/2021	m³	R\$	7,41	1.177,21	R\$	8.723,13	1.093,84	R\$	8.105,38	-	R\$	-	1.093,84	R\$	8.105,38	83,37	R\$	
4.4.1.3	Escavação Mecanizada De Vala Com Prof. Maior Que 1,5 M Até 3,0 M (Média Montante E Jusante/Uma Composição Por Trecho), Com Escavadeira (1,2 M3), Larg. De 1,5 M A 2,5 M, Em Solo De 2ª Categoria, Em Locais Com Alto Nível De Interferência. Af_02/2021	m³	R\$	12,60	698,86	R\$	8.805,68	698,86	R\$	8.805,67	-	R\$	-	698,86	R\$	8.805,67	-	R\$	
4.4.1.4	Escavação manual de vala ou cava em material de 3ª categoria, profundidade até 4,00 m, com uso de explosivos e perfuração mecânica	m³	R\$	402,63	609,15	R\$	245.261,58	403,52	R\$	162.468,28	-	R\$	-	403,52	R\$	162.468,28	205,63	R\$	
4.4.2	DISPOSITIVOS				R\$	707.317,18	R\$	631.483,78	R\$	-	R\$	-	R\$	631.483,78	R\$		R\$	5.433,33	
4.4.2.1	Tubo De Concreto Para Redes Coletoras De Águas Pluviais, Diâmetro De 400 Mm, Junta Rídea, Instalado Em Local Com Baixo	m	R\$	182,00	172,04	R\$	31.311,28	107,20	R\$	19.510,40	-	R\$	-	107,20	R\$	19.510,40	64,84	R\$	
4.4.2.2	Tubo De Concreto Para Redes Coletoras De Águas Pluviais, Diâmetro De 600 Mm, Junta Rígida, Instalado Em Local Com Baixo	m	R\$	326,86	877,42	R\$	286.793,50	757,24	R\$	247.511,47	-	R\$	-	757,24	R\$	247.511,47	120,18	R\$	
4.4.2.3	Tubo De Concreto Para Redes Coletoras De Águas Pluviais, Diâmetro De 800 Mm, Junta Rídea, Instalado Em Local Com Alto	m	R\$	538,80	36,48	R\$	19.655,42	-	R\$	-	-	R\$	-	-	R\$	-	36,48	R\$	
4.4.2.4	Caixa Para Boca De Lobo Duplo Retangular, Em Alvenaria Com Blocos De Concreto, Dimensões Internas: 0,6X2,2X1,2 M.	und.	R\$	2.695,22	22,00	R\$	59.294,84	22,00	R\$	59.294,84	-	R\$	-	22,00	R\$	59.294,84	-	R\$	
4.4.2.5	Base Para Poço De Visita Retangular Para Drenagem, Em Alvenaria Com Blocos De Concreto, Dimensões Internas = 1,5X1,5 M.	m	R\$	4.229,14	10,00	R\$	42.291,40	10,00	R\$	42.291,40	-	R\$	-	10,00	R\$	42.291,40	-	R\$	
4.4.2.6	Acrescimo Para Poço De Visita Retangular Para Drenagem, Em Alvenaria Com Blocos De Concreto, Dimensões Internas = 1,5X1,5	und.	R\$	1.799,85	64,60	R\$	116.270,31	64,60	R\$	116.270,31	-	R\$	-	64,60	R\$	116.270,31	-	R\$	
4.4.2.7	Base Para Poço De Visita Retangular Para Drenagem, Em Alvenaria Com Blocos De Concreto, Dimensões Internas = 1,5X2 M.	m	R\$	5.170,23	6,00	R\$	31.021,38	6,00	R\$	31.021,38	-	R\$	-	6,00	R\$	31.021,38	-	R\$	
4.4.2.8	Acrescimo Para Poço De Visita Retangular Para Drenagem, Em Alvenaria Com Blocos De Concreto, Dimensões Internas = 1,5X2 M.	und.	R\$	2.051,41	29,40	R\$	60.311,45	29,40	R\$	60.311,46	-	R\$	-	29,40	R\$	60.311,46	-	R\$	
4.4.2.9	Fornecimento e assentamento de tampão de ferro fundido TDA - 600mm, 300kg/cm², par	und.	R\$	955,05	16,00	R\$	15.280,80	16,00	R\$	15.280,80	-	R\$	-	16,00	R\$	15.280,80	-	R\$	
4.4.2.10	Boca Para Bueiro Simples Tubular D = 80 Cm Em Concreto, Alas Com Escondidade De 30°. Incluindo Formas E Materiais.	und.	R\$	5.095,08	3,00	R\$	15.285,24	2,00	R\$	10.190,16	-	R\$	-	2,00	R\$	10.190,16	1,00	R\$	
4.4.2.11	Tubo De Concreto Para Redes Coletoras De Águas Pluviais, Diâmetro De 1000 Mm, Junta Rígida, Instalado Em Local Com Alto Nível De Interferências - Fornecimento E	und.	R\$	647,86	46,00	R\$	29.801,56	46,00	R\$	29.801,56	-	R\$	-	46,00	R\$	29.801,56	-	R\$	
4.4.3	SERVIÇOS COMPLEMENTARES				R\$	232.277,88	R\$	143.041,04	R\$	-	R\$	-	R\$	143.041,04	R\$		R\$	89.236,07	
4.4.3.1	Aterro Manual De Valas Com Areia Para Aterro E Compactação Mecanizada. Af_05/2016	m³	R\$	113,91	1.000,00	R\$	113.910,18	464,82	R\$	52.948,16	-	R\$	-	464,82	R\$	52.948,16	535,18	R\$	
4.4.3.2	Reaterro Mecanizado De Vala Com Escavadeira Hidráulica (Capacidade Da Caçamba: 0,8 M³ / Potência: 111 Hp), Largura De 1,5 A 2,5 M, Profundidade De 1,5 A 3,0 M, Com Solo De 1ª Categoria Em Locais Com Alto Nível De Interferência. Af_04/2016	m³	R\$	14,21	1.329,29	R\$	18.889,18	1.101,03	R\$	15.645,59	-	R\$	-	1.101,03	R\$	15.645,59	228,26	R\$	

Assinado por: JOAO NETO DE OLIVEIRA DANILLO BARROS CAMBOIM e PAULO DE SANTONIO DE SOUZA CARVALHO
Para verificar a validade das assinaturas, acesse: <https://campingagrande.idoos.com.br/verificacao/A/AFEE-865B-23C5-4549> ou informe o código AFEE-865B-23C5-4549



4.4.3.3	Transporte Com Caminhão Basculante De 10 M³, Em Via Urbana Pavimentada, Dmt Até 30 Km (Unidade: M3Xkm). Af_07/2020	m³xkm	R\$	2,59	32.168,44	R\$	83.316,25	25.148,65	R\$	65.135,02	-	R\$	-	25.148,65	R\$	65.135,02	7.019,79	R\$	18.181,45
4.4.3.4	Pintura De Meio-Fio Com Tinta Branca A Base De Cal (Calação). Af_05/2021	m²	R\$	1,46	1.441,44	R\$	2.104,50	-	R\$	-	-	R\$	-	-	R\$	-	1.441,44	R\$	2.104,50
4.4.3.5	Retirada de material de 3ª categoria (após escavação/desmonte) em valas, com escavadeira hidráulica - exclusive carga e transporte. Af_03/2021	m³	R\$	23,08	609,15	R\$	14.057,77	403,52	R\$	9.312,27	-	R\$	-	403,52	R\$	9.312,27	205,63	R\$	4.745,45
4.5	SINALIZAÇÃO					R\$	20.081,31		R\$	12.879,88		R\$	-		R\$	12.879,88		R\$	20.081,31
4.5.1	SEGURANÇA - DRENAGEM					R\$	19.126,92		R\$	12.879,88		R\$	-		R\$	12.879,88		R\$	19.126,92
4.5.1.1	Sinalização noturna com tela tapume pvc, balde plástico fliação e lâmpada, reutilização 7 vezes	m	R\$	3,58	2.163,68	R\$	7.745,97	1.457,00	R\$	5.216,06	-	R\$	-	1.457,00	R\$	5.216,06	706,68	R\$	2.923,74
4.5.1.2	Sinalização Diurna com Tela tapume em pvc - 10 usos	m	R\$	5,26	2.163,68	R\$	11.380,95	1.457,00	R\$	7.663,82	-	R\$	-	1.457,00	R\$	7.663,82	706,68	R\$	11.380,95
4.5.2	SINALIZAÇÃO VERTICAL DAS VIAS					R\$	954,39		R\$	-		R\$	-		R\$	-		R\$	954,39
4.5.2.1	Placa em aço nº 16 galvanizado com película retrorrefletiva tipo I + SI - confecção	m²	R\$	515,99	0,90	R\$	464,39	-	R\$	-	-	R\$	-	-	R\$	-	0,90	R\$	464,39
4.5.2.2	Suporte para placa de sinalização em madeira de lei tratada 8 x 8 cm - fornecimento e implantação - 3m	und.	R\$	122,50	4,00	R\$	490,00	-	R\$	-	-	R\$	-	-	R\$	-	4,00	R\$	490,00
4.6	SERVIÇOS FINAIS					R\$	19.101,63		R\$	-		R\$	-		R\$	-		R\$	19.101,63
4.6.1	Limpeza de ruas (varrição e remoção de entulhos)	m²	R\$	0,56	15.564,90	R\$	8.716,34	-	R\$	-	-	R\$	-	-	R\$	-	15.564,90	R\$	8.716,34



4.6.2	Retirada de meio-fio	m	R\$	12,68	819,21	R\$	10.385,29	-	R\$	-	-	R\$	-	-	R\$	-	819,21	R\$	10.385,29
4.7	RUA JOSÉ GOMES DE FARIAS - TRECHO 02					R\$	707.568,99		R\$	179.742,36		R\$	402.749,47		R\$	582.491,83		R\$	125.077,83
4.7.1	SERVIÇOS PRELIMINARES					R\$	1.380,80		R\$	-		R\$	1.380,81		R\$	1.380,81		R\$	-
4.7.1.1	Limpeza Mecanizada De Camada Vegetal, Vegetação E Pequenas Árvores (Diâmetro De Tronco Menor Que 0,20 M), Com Trator De Esteiras.Af_05/2018	m²	R\$	0,38	3.018,16	R\$	1.146,90	-	R\$	-	3.018,16	R\$	1.146,90	3.018,16	R\$	1.146,90	-	R\$	-
4.7.1.1.2	Locação De Pavimentação. Af_10/2018	m	R\$	0,62	377,27	R\$	233,90	-	R\$	-	377,27	R\$	233,91	377,27	R\$	233,91	-	R\$	-
4.7.2	SERVIÇOS DE TERRAPLANAGEM					R\$	142.804,76		R\$	-		R\$	142.804,79		R\$	142.804,79		R\$	-
4.7.2.1	Escavação Horizontal, Incluindo Carga, Descarga E Transporte Em Solo De 1A Categoria Com Trator De Esteiras (347Hp/Lâmina: 8,70M3) E Caminhão Basculante De 10M3, Dmt Até 200M. Af_07/2020	m³	R\$	15,03	577,99	R\$	8.687,18	-	R\$	-	577,99	R\$	8.687,19	577,99	R\$	8.687,19	-	R\$	-
4.7.1.2	Escavação Horizontal, Incluindo Carga, Descarga E Transporte Em Solo De 1A Categoria Com Trator De Esteiras (347Hp/Lâmina: 8,70M3) E Caminhão Basculante De 10M3, Dmt Até 200M. Af_07/2020	m³	R\$	15,03	852,64	R\$	12.815,17	-	R\$	-	852,64	R\$	12.815,18	852,64	R\$	12.815,18	-	R\$	-
4.7.1.3	Área Para Aterro - Posto Jazida/Fornecedor (Retirado Na Jazida, Sem Transporte)	m³	R\$	63,30	852,64	R\$	53.972,11	-	R\$	-	852,64	R\$	53.972,11	852,64	R\$	53.972,11	-	R\$	-
4.7.1.4	Transporte Com Caminhão Basculante De 10 M³, Em Via Urbana Pavimentada, Dmt Até 30 Km (Unidade: M3xkm). Af_07/2020	m³xkm	R\$	2,59	17.052,80	R\$	44.166,75	-	R\$	-	17.052,80	R\$	44.166,75	17.052,80	R\$	44.166,75	-	R\$	-
4.7.1.5	Execução E Compactação De Aterro Com Solo Predominantemente Arenoso - Exclusivo Solo, Escavação, Carga E Transporte. Af_11/2019	m³	R\$	8,95	852,64	R\$	7.631,12	-	R\$	-	852,64	R\$	7.631,13	852,64	R\$	7.631,13	-	R\$	-
4.7.1.6	Regularização E Compactação De Subleito De Solo Predominantemente Arenoso. Af_11/2019	m²	R\$	1,27	2.851,20	R\$	3.621,02	-	R\$	-	2.851,20	R\$	3.621,02	2.851,20	R\$	3.621,02	-	R\$	-
4.7.1.7	Transporte Com Caminhão Basculante De 10 M³, Em Via Urbana Pavimentada, Dmt Até 30 Km (Unidade: M3xkm). Af_07/2020	m³xkm	R\$	2,59	4.599,00	R\$	11.911,41	-	R\$	-	4.599,00	R\$	11.911,41	4.599,00	R\$	11.911,41	-	R\$	-
4.7.3	SERVIÇOS DE PAVIMENTAÇÃO					R\$	297.643,39		R\$	-		R\$	189.564,23		R\$	189.564,23		R\$	108.079,16
4.7.3.1	Assentamento De Guia (Meio-Fio) Em Trecho Reto, Confeccionada Em Concreto Pré-Fabricado, Dimensões 100X15X13X30 Cm (Comprimento X Base Inferior X Base Superior X Altura), Para Vias Urbanas (Uso Viário). Af_06/2016	m	R\$	53,71	754,54	R\$	40.526,34	-	R\$	-	472,27	R\$	25.365,62	472,27	R\$	25.365,62	282,27	R\$	6.118,80
4.7.3.2	Execução De Pavimento Em Paralelepípedos, Rejuntamento Com Argamassa Traço 1:3 (Cimento E Areia). Af_05/2020	m²	R\$	85,19	3.018,16	R\$	257.117,05	-	R\$	-	1.927,44	R\$	164.198,61	1.927,44	R\$	164.198,61	1.090,72	R\$	6.118,80
4.7.4	DRENAGEM					R\$	260.893,19		R\$	179.742,36		R\$	68.504,60		R\$	248.246,96		R\$	12.946,06
4.7.4.1	ESCAVAÇÕES					R\$	4.574,84		R\$	-		R\$	2.868,53		R\$	2.868,53		R\$	0,00
4.7.4.1.1	Escavação Manual De Vala Com Profundidade Menor Ou Igual A 1,30 M. Af_02/2021	m³	R\$	79,17	9,50	R\$	752,11	-	R\$	-	-	R\$	-	-	R\$	-	9,50	R\$	52,52
4.7.4.1.2	Escavação Mecanizada De Vala Com Prof. Maior Que 1,5 m Até 3,00 m (Média Montante e Jusante/Uma Composição por Trecho), Escavadeira (0,8 M3), Largura Até 1,5 M, Em Solo De 1A Categoria, Em Locais Com Alto Nível de Interferência. Af_02/2021	m³	R\$	71,00	44,80	R\$	3.180,71	-	R\$	-	31,36	R\$	2.226,50	31,36	R\$	2.226,50	13,44	R\$	54,54
4.7.4.1.3	Escavação Mecanizada De Vala Com Prof. Maior Que 1,5 M Até 3,0 M (Média Montante E Jusante/Uma Composição Por Trecho),Com Escavadeira (1,2 M3),Larg. De 1,5 M A 2,5 M, Em Solo Mole, Em Locais Com Alto Nível De Interferência. Af_02/2021	m³	R\$	10,42	61,60	R\$	642,02	-	R\$	-	61,60	R\$	642,03	61,60	R\$	642,03	-	R\$	0,04
4.7.4.2	DISPOSITIVOS					R\$	56.326,82		R\$	-		R\$	55.522,58		R\$	55.522,58		R\$	804,24
4.7.4.2.1	Caixa Para Boca De Lobo Dupla Retangular, Em Alvenaria Com Blocos De Concreto, Dimensões Internas: 0,6X2,2X1,2 M. Af_12/2020	und.	R\$	2.695,22	6,00	R\$	16.171,32	-	R\$	-	6,00	R\$	16.171,32	6,00	R\$	16.171,32	-	R\$	0,00
4.7.4.2.2	Corpo de BDTC D = 1,20 m PA2 - areia, brita e pedra de mão comerciais	m	R\$	2.078,62	14,00	R\$	29.100,69	-	R\$	-	14,00	R\$	29.100,70	14,00	R\$	29.100,70	-	R\$	0,00
4.7.4.2.3	Confeção de tubos de concreto armado D = 0,60 m PA1 - areia e brita comerciais	m	R\$	134,05	20,00	R\$	2.680,90	-	R\$	-	14,00	R\$	1.876,64	14,00	R\$	1.876,64	6,00	R\$	0,04
4.7.4.2.4	Boca de BDTC D = 1,20 m - esconsidade 45° - areia e brita comerciais - alas esconsas	und.	R\$	8.373,92	1,00	R\$	8.373,91	-	R\$	-	1,00	R\$	8.373,92	1,00	R\$	8.373,92	-	R\$	0,00
4.7.4.3	SERVIÇOS COMPLEMENTARES					R\$	199.991,53		R\$	179.742,36		R\$	10.113,49		R\$	189.855,85		R\$	35,03

4.7.4.3.1	Aterro Manual De Valas Com Areia Para Aterro E Compactação Mecanizada: Af_05/2016	m³	R\$	113,91	104,99	R\$	11.959,41	-	R\$	-	53,47	R\$	6.090,34	53,47	R\$	6.090,34	51,52	R\$	5.869,11
4.7.4.3.2	Reaterro Mecanizado De Vala Com Escavadeira Hidráulica (Capacidade Da Cacamba: 0.8 M³ / Potência: 111 Ho). Largura De	m²	R\$	14,21	104,99	R\$	1.491,90	-	R\$	-	39,49	R\$	561,21	39,49	R\$	561,21	65,50	R\$	930,00
4.7.4.3.3	Transporte Com Caminhão Basculante De 10 M³, Em Via Urbana Pavimentada, Dmt Até 30 Km (Unidade: M3xkm). Af_07/2020	m³xkm	R\$	2,59	2.624,66	R\$	6.797,86	-	R\$	-	1.336,66	R\$	3.461,94	1.336,66	R\$	3.461,94	1.288,00	R\$	3.335,00
4.7.4.3.4	Concreto Ciclópico Fck = 15 Mpa, 30% Pedra De Mão Em Volume Real, Inclusive Lançamento. Af_05/2021	m³	R\$	564,11	273,44	R\$	154.250,65	273,44	R\$	154.250,65	-	R\$	-	273,44	R\$	154.250,65	-	R\$	-
4.7.4.3.5	Alvenaria bloco cerâmico vedação, 9x19x24cm, e=9cm, com argamassa 15 - 1:2:8 (cimento/ca/areia), junta=1cm - Rev.09	m²	R\$	48,47	11,72	R\$	568,01	11,72	R\$	568,01	-	R\$	-	11,72	R\$	568,01	-	R\$	-
4.7.4.3.6	Fôrmas de compensado resinado 12 mm - uso geral - utilização de 3 vezes - confecção, instalação e retirada	m²	R\$	79,83	260,78	R\$	20.818,75	260,78	R\$	20.818,75	-	R\$	-	260,78	R\$	20.818,75	-	R\$	-
4.7.4.3.7	Escoramento metálico tubular galvanizado para formas com capacidade de 2.100 a 750 kg por unidade - regulável de 3,0 a 4,5m - utilização de 20 vezes - fornecimento, instalação e retirada	und.	R\$	15,73	261,00	R\$	4.104,95	261,00	R\$	4.104,95	-	R\$	-	261,00	R\$	4.104,95	-	R\$	-
4.7.5	SINALIZAÇÃO				R\$	601,12		R\$	-		R\$	495,04		R\$	495,04		R\$	-	
4.7.1	Sinalização noturna com tela tapume pvc, balde plástico fiação e lâmpada, reutilização 7 vezes	m	R\$	3,58	68,00	R\$	243,44	-	R\$	-	56,00	R\$	200,48	56,00	R\$	200,48	12,00	R\$	42,00
4.7.2	Sinalização Diurna com Tela tapume em pvc - 10 usos	m	R\$	5,26	68,00	R\$	357,68	-	R\$	-	56,00	R\$	294,56	56,00	R\$	294,56	12,00	R\$	63,00
4.7.6	SERVIÇOS FINAIS E DIVERSOS				R\$	4.245,73		R\$	-		R\$	-		R\$	-		R\$	-	
4.7.6.1	Limpeza de ruas (varrição e remoção de entulhos)	m²	R\$	0,56	3.018,16	R\$	1.690,16	-	R\$	-	-	R\$	-	-	R\$	-	3.018,16	R\$	1.690,16
4.7.6.2	Retirada de meio-fio	m	R\$	12,68	188,64	R\$	2.391,44	-	R\$	-	-	R\$	-	-	R\$	-	188,64	R\$	2.391,44
4.7.6.3	Sinalização de vias com placas indicativas refletiva(0,30 x 0,40)m, porta peso, suporte tubo fleg® 2", reuso 25 vezes	und.	R\$	9,12	18,00	R\$	164,13	-	R\$	-	-	R\$	-	-	R\$	-	18,00	R\$	164,13



5.0	BAIRRO: SANTA ROSA RUAS: RUA LUIZ FERREIRA NEVES FILHO; RUA JÚLIO APRÍGIO NEPOMUCENO; RUA JOSÉ BARBOSA PEREIRA; RUA BENIGNA ALVES SANTA ROSA; TRAV. LUIZ FERREIRA NEVES FILHO				R\$	868.856,15		R\$	768.700,20		R\$	-		R\$	768.700,20		R\$	100.156,15	
5.1	SERVIÇOS PRELIMINARES				R\$	12.671,77		R\$	4.957,23		R\$	-		R\$	4.957,23		R\$	7.714,04	
5.1.1	Limpeza Mecanizada De Camada Vegetal, Vegetação E Pequenas Árvores (Diâmetro De Tronco Menor Que 0,20 M), Com Trator De Esteiras Af_05/2018	m²	R\$	0,38	4.684,52	R\$	1.780,11	4.410,20	R\$	1.675,88	-	R\$	-	4.410,20	R\$	1.675,88	274,32	R\$	100.156,15
5.1.2	Locação De Pavimentação. Af_10/2018	m	R\$	0,62	909,92	R\$	564,15	638,60	R\$	395,93	-	R\$	-	638,60	R\$	395,93	271,32	R\$	86.797,85
5.1.3	Placa de obra em chapa aço galvanizado, instalada - Rev 02_01/2022	m²	R\$	413,45	18,00	R\$	7.442,10	-	R\$	-	-	R\$	-	-	R\$	-	18,00	R\$	100.156,15
5.1.4	Mobilização e desmobilização	UND	R\$	1.442,71	2,00	R\$	2.885,41	2,00	R\$	2.885,42	-	R\$	-	2,00	R\$	2.885,42	-	R\$	100.156,15
5.2	SERVIÇOS DE TERRAPLANAGEM				R\$	126.364,29		R\$	126.364,32		R\$	-		R\$	126.364,32		R\$	100.156,15	
5.2.1	Escavação Horizontal, Incluindo Carga, Descarga E Transporte Em Solo De 1A Categoria Com Trator De Esteiras (347Hp/Lâmina: 8,70M3) E Caminhão Basculante De 10M3, Dmt Até 200M. Af_07/2020	m³	R\$	15,03	1.082,06	R\$	16.263,36	1.082,06	R\$	16.263,36	-	R\$	-	1.082,06	R\$	16.263,36	-	R\$	100.156,15
5.2.2	Escavação Horizontal, Incluindo Carga, Descarga E Transporte Em Solo De 1A Categoria Com Trator De Esteiras (347Hp/Lâmina: 8,70M3) E Caminhão Basculante De 10M3, Dmt Até 200M. Af_07/2020	m³	R\$	15,03	359,95	R\$	5.410,04	359,95	R\$	5.410,05	-	R\$	-	359,95	R\$	5.410,05	-	R\$	100.156,15
5.2.3	Areia Para Aterro - Posto Jazida/Fornecedor (Retirado Na Jazida, Sem Transporte)	m³	R\$	63,30	359,95	R\$	22.784,83	359,95	R\$	22.784,84	-	R\$	-	359,95	R\$	22.784,84	-	R\$	100.156,15
5.2.4	Transporte Com Caminhão Basculante De 10 M³, Em Via Urbana Pavimentada, Dmt Até 30 Km (Unidade: M3Xkm). Af_07/2020	m³xkm	R\$	2,59	7.486,88	R\$	19.391,01	7.486,88	R\$	19.391,02	-	R\$	-	7.486,88	R\$	19.391,02	-	R\$	100.156,15
5.2.5	Execução E Compactação De Aterro Com Solo Predominantemente Arenoso - Exclusivo Solo, Escavação, Carga E Transporte. Af_11/2019	m³	R\$	8,95	359,95	R\$	3.221,55	359,95	R\$	3.221,55	-	R\$	-	359,95	R\$	3.221,55	-	R\$	100.156,15
5.2.6	Regularização E Compactação De Subleito De Solo Predominantemente Arenoso. Af_11/2019	m²	R\$	1,27	4.746,52	R\$	6.028,08	4.746,52	R\$	6.028,08	-	R\$	-	4.746,52	R\$	6.028,08	-	R\$	100.156,15
5.2.7	Transporte Com Caminhão Basculante De 10 M³, Em Via Urbana Pavimentada, Dmt Até 30 Km (Unidade: M3Xkm). Af_07/2020	m³xkm	R\$	2,59	20.565,80	R\$	53.265,42	20.565,80	R\$	53.265,42	-	R\$	-	20.565,80	R\$	53.265,42	-	R\$	100.156,15
5.3	SERVIÇOS DE PAVIMENTAÇÃO				R\$	481.591,01		R\$	481.591,01		R\$	-		R\$	481.591,01		R\$	100.156,15	
5.3.1	Assentamento De Guia (Meio-Fio) Em Trecho Reto, Confeccionada Em Concreto Pré-Fabricado, Dimensões 100X15X13X30 Cm (Comprimento X Base Inferior X Base Superior X Altura), Para Vias Urbanas (Uso Viário). Af_06/2016	m	R\$	53,71	1.438,00	R\$	77.234,98	1.438,00	R\$	77.234,98	-	R\$	-	1.438,00	R\$	77.234,98	-	R\$	100.156,15
5.3.2	Execução De Pavimento Em Paralelepípedos, Rejuntamento Com Argamassa Traço 1:3 (Cimento E Areia). Af_05/2020	m²	R\$	85,19	4.746,52	R\$	404.356,03	4.746,52	R\$	404.356,03	-	R\$	-	4.746,52	R\$	404.356,03	-	R\$	100.156,15
5.4	DRENAGEM				R\$	234.701,53		R\$	154.003,73		R\$	-		R\$	154.003,73		R\$	86.797,85	
5.4.1	ESCAVAÇÕES				R\$	13.510,14		R\$	10.633,62		R\$	-		R\$	10.633,62		R\$	100.156,15	

João por 3 pessoas: JOAO NETO DE OLIVEIRA, DANILO BARROS CAMBOIM e RAIMUNDO ANTONIO DE SOUZA CARVALHO. Para a validade das assinaturas, acesse https://icampina grande.1.doc.com.br/verificacao/A/FEE-865B-29C5-4849 e informe o código AFE-E-865B-29C5-4849.



5.4.1.1	Escavação Manual De Vala Com Profundidade Menor Ou Igual A 1,30 M. Af_02/2021	m³	R\$	79,17	-	R\$	-	-	R\$	-	-	R\$	-	-	R\$	-	-	R\$
5.4.1.2	Escavação Mecanizada De Vala Com Profundidade Maior Que 1,5 M Até 3,0 M (Média Montante E Jusante/Uma Composição Por Trecho), Retroscav. (0,26 M3), Largura Menor Que 0,8 M, Em Solo De 1A Categoria, Locais Com Baixo Nível De Interferência. Af_02/2021	m³	R\$	7,41	98,61	R\$	730,70	77,61	R\$	575,07	-	R\$	-	77,61	R\$	575,07	21,00	R\$
5.4.1.3	Escavação Mecanizada De Vala Com Prof. Maior Que 1,5 M Até 3,0 M (Média Montante E Jusante/Uma Composição Por Trecho),Com Escavadeira (1,2 M3),Larg. De 1,5 M A 2,5 M, Em Solo De 2A Categoria, Em Locais Com Alto Nível De Interferência. Af_02/2021	m³	R\$	12,60	69,02	R\$	869,65	54,32	R\$	684,50	-	R\$	-	54,32	R\$	684,50	14,70	R\$
5.4.1.4	Escavação manual de vala ou cava em material de 3ª categoria, profundidade até 4,00 m, com uso de explosivos e perfuração mecânica	m³	R\$	402,63	29,58	R\$	11.909,79	23,28	R\$	9.374,05	-	R\$	-	23,28	R\$	9.374,05	6,30	R\$
5.4.2	DISPOSITIVOS				R\$	202.693,83		R\$	133.181,53		R\$	-		R\$	133.181,53		R\$	
5.4.2.1	Tubo De Concreto Para Redes Coletoras De Águas Pluviais, Diâmetro De 400 Mm, Junta Rígida, Instalado Em Local Com Baixo Nível De Interferências - Fornecimento E Assentamento. Af_12/2015	m	R\$	182,00	72,30	R\$	13.158,60	59,36	R\$	10.803,52	-	R\$	-	59,36	R\$	10.803,52	12,94	R\$
5.4.2.2	Tubo De Concreto Para Redes Coletoras De Águas Pluviais, Diâmetro De 600 Mm, Junta Rígida, Instalado Em Local Com Baixo Nível De Interferências - Fornecimento E Assentamento. Af_12/2015	m	R\$	326,86	150,00	R\$	49.029,00	23,08	R\$	7.543,93	-	R\$	-	23,08	R\$	7.543,93	126,92	R\$
5.4.2.3	Tubo De Concreto Para Redes Coletoras De Águas Pluviais, Diâmetro De 800 Mm, Junta Rígida, Instalado Em Local Com Alto Nível De Interferências - Fornecimento E Assentamento. Af_12/2015	m	R\$	538,80	-	R\$	-	4,02	R\$	2.165,98	-	R\$	-	4,02	R\$	2.165,98	4,02	-R\$
5.4.2.4	Caixa Para Boca De Lobo Dupla Retangular, Em Alvenaria Com Blocos De Concreto, Dimensões Internas: 0,6X2,2X1,2 M. Af_12/2020	und.	R\$	2.695,22	11,00	R\$	29.647,42	9,00	R\$	24.256,98	-	R\$	-	9,00	R\$	24.256,98	2,00	R\$
5.4.2.5	Base Para Poço De Visita Retangular Para Drenagem, Em Alvenaria Com Blocos De Concreto, Dimensões Internas = 1,5X1,5 M, Profundidade = 1,40 M, Excluindo Tampão. Af_12/2020_Pa	und.	R\$	4.229,14	4,00	R\$	16.916,56	4,00	R\$	16.916,56	-	R\$	-	4,00	R\$	16.916,56	-	R\$
5.4.2.6	Acréscimo Para Poço De Visita Retangular Para Drenagem, Em Alvenaria Com Blocos De Concreto, Dimensões Internas = 1,5X1,5 M. Af_12/2020	m	R\$	1.799,85	37,60	R\$	67.674,36	37,60	R\$	67.674,36	-	R\$	-	37,60	R\$	67.674,36	-	R\$
5.4.2.7	Fornecimento e assentamento de tampão de ferro fundido TDA 600mm, 300kg/cm², para poço de visita e caixa	und.	R\$	955,05	4,00	R\$	3.820,20	4,00	R\$	3.820,20	-	R\$	-	4,00	R\$	3.820,20	-	R\$
5.4.2.8	Fornecimento e assentamento de tubo corrugado parede dupla PEAD, d= 600mm (24"), p/sistemas de saneamento, Tigre-ADS N-12 ou similar	m	R\$	578,96	6,70	R\$	3.878,99	-	R\$	-	-	R\$	-	-	R\$	-	6,70	R\$
5.4.2.9	Fornecimento e assentamento de tubo corrugado parede dupla PEAD, d= 750mm (30"), p/sistemas drenagem, Tigre-ADS N-12 ou similar	m	R\$	847,89	21,90	R\$	18.568,70	-	R\$	-	-	R\$	-	-	R\$	-	21,90	R\$
5.4.3	SERVIÇOS COMPLEMENTARES				R\$	18.497,56		R\$	10.188,58		R\$	-		R\$	10.188,58		R\$	
5.4.3.1	Aterro Manual De Valas Com Areia Para Aterro E Compactação Mecanizada. Af_05/2016	m³	R\$	113,91	29,89	R\$	3.404,76	29,89	R\$	3.404,77	-	R\$	-	29,89	R\$	3.404,77	-	R\$
5.4.3.2	Reaterro Mecanizado De Vala Com Escavadeira Hidráulica (Capacidade Da Caçamba: 0,8 M³ / Potência: 111 Hp), Largura De 1,5 A 2,5 M, Profundidade De 1,5 A 3,0 M, Com Solo De 1ª Categoria Em Locais Com Alto Nível De Interferência. Af_04/2016	m³	R\$	14,21	96,03	R\$	1.364,58	96,03	R\$	1.364,59	-	R\$	-	96,03	R\$	1.364,59	-	R\$

do por 3 pessoas: JOAO NETO DE OLIVEIRA, DANILO BARROS CAMBOIM e RAIMUNDO ANTONIO DE SOUZA CARVALHO

as assinaturas, acesse https://campinagrande-11do.com.br/verificacao/AFEE-866B-23C5-4549 e informe o código AFEE-866B-23C5-4549



5.4.3.3	Transporte Com Caminhão Basculante De 10 M³, Em Via Urbana Pavimentada, Dmt Até 30 Km (Unidade: M3Xkm). Af_07/2020	m³xkm	R\$	2,59	2.023,62	R\$	5.241,17	1.884,93	R\$	4.881,97	-	R\$	-	1.884,93	R\$	4.881,97	138,69	R\$	359,69
5.4.3.4	Pintura De Meio-Fio Com Tinta Branca A Base De Cal (Calação). Af_05/2021	m²	R\$	1,46	581,60	R\$	849,13	-	R\$	-	-	R\$	-	-	R\$	-	581,60	R\$	849,13
5.4.3.5	Retirada de material de 3ª categoria (após escavação/desmonte) em valas, com escavadeira hidráulica - exclusive carga e transporte. Af_03/2021	m³	R\$	23,08	29,58	R\$	682,63	23,28	R\$	537,25	-	R\$	-	23,28	R\$	537,25	6,30	R\$	45,55
5.4.3.6	Escoramento de vala, tipo pontaleamento, com profundidade de 0 a 1,5 m, largura menor que 1,5 m.	M²	R\$	21,54	322,88	R\$	6.955,29	-	R\$	-	-	R\$	-	-	R\$	-	322,88	R\$	6.955,29
5.5	SINALIZAÇÃO					R\$	1.783,90		R\$	1.783,91		R\$	-		R\$	1.783,91		R\$	
5.5.1	Sinalização noturna com tela tapume pvc, balde plástico flação e lâmpada, reutilização 7 vezes	m	R\$	3,58	201,80	R\$	722,44	201,80	R\$	722,45	-	R\$	-	201,80	R\$	722,45	-	R\$	43,43
5.5.2	Sinalização Diurna com Tela tapume em pvc - 10 usos	m	R\$	5,26	201,80	R\$	1.061,46	201,80	R\$	1.061,46	-	R\$	-	201,80	R\$	1.061,46	-	R\$	64,31
5.6	SERVIÇOS FINAIS					R\$	11.743,65		R\$	-		R\$	-		R\$	-		R\$	1.561,22
5.6.1	Limpeza de ruas (varrição e remoção de entulhos)	m²	R\$	0,56	5.368,10	R\$	3.006,13	-	R\$	-	-	R\$	-	-	R\$	-	5.368,10	R\$	673,73
5.6.2	Retirada de meio-fio	m	R\$	12,68	676,28	R\$	8.573,39	-	R\$	-	-	R\$	-	-	R\$	-	676,28	R\$	8.573,39
5.6.3	Sinalização de vias com placas indicativas refletiva(0,30 x 0,40)m, porta peso, suporte tubo ffig 2", reuso 25 vezes	und.	R\$	9,12	18,00	R\$	164,13	-	R\$	-	-	R\$	-	-	R\$	-	18,00	R\$	164,13
6.0	BAIRRO: LIBERDADE RUAS: TRAVESSA PEDRO BRASIL					R\$	79.845,70		R\$	-		R\$	-		R\$	-		R\$	1.561,22
7.0	BAIRRO: NOVO HORIZONTE RUAS: AV. JOÃO WALIG; RUA JOÃO JOVIANO DE MEDEIROS; RUA AUGUSTO SEVERIANO; RUA TANIA MARGARIDA ARES MACIEL; RUA JOSEPH NOURY; RUA MARIVALDO BARBOSA AEVES; RUA TABELIÃO ALCINDO LIMA; RUA ARNOBIO MUNIZ DE ALBUERQUE					R\$	5.321.921,39		R\$	3.561.441,69		R\$	216.941,78		R\$	3.778.383,47		R\$	1.561,22
7.1	SERVIÇOS PRELIMINARES					R\$	20.757,53		R\$	8.321,20		R\$	-		R\$	8.321,20		R\$	151,705
7.1.1	Limpeza Mecanizada De Camada Vegetal, Vegetação E Pequenas Árvores (Diâmetro De Tronco Menor Que 0,20 M), Com Trator De Esteiras. Af_05/2018	m²	R\$	0,38	26.663,24	R\$	10.132,03	18.088,24	R\$	6.873,52	-	R\$	-	18.088,24	R\$	6.873,52	8.575,00	R\$	151,705
7.1.2	Locação De Pavimentação. Af_10/2018	m	R\$	0,62	3.019,12	R\$	1.871,85	2.334,97	R\$	1.447,68	-	R\$	-	2.334,97	R\$	1.447,68	684,15	R\$	151,705
7.1.3	Placa de obra em chapa aço galvanizado, instalada - Rev 02_01/2022	m²	R\$	413,45	18,00	R\$	7.442,10	-	R\$	-	-	R\$	-	-	R\$	-	18,00	R\$	151,705
7.1.4	Mobilização e desmobilização	UND	R\$	655,78	2,00	R\$	1.311,55	1,00	R\$	655,78	-	R\$	-	1,00	R\$	655,78	1,00	R\$	151,705
7.2	SERVIÇOS DE TERRAPLANAGEM					R\$	500.162,15		R\$	308.456,63		R\$	-		R\$	308.456,63		R\$	151,705
7.2.1	Escavação Horizontal, Incluindo Carga, Descarga E Transporte Em Solo De 1A Categoria Com Trator De Esteiras (347Hp/Lâmina: 8,70M3) E Caminhão Basculante De 10M3, Dmt Até 200M. Af_07/2020	m³	R\$	15,03	8.432,55	R\$	126.741,27	3.475,71	R\$	52.239,95	-	R\$	-	3.475,71	R\$	52.239,95	4.956,84	R\$	151,705



7.2.2	Escavação Horizontal, Incluindo Carga, Descarga E Transporte Em Solo De 1A Categoria Com Trator De Esteiras (347Hp/Lâmina: 8,70M3) E Caminhão Basculante De 10M3, Dmt Até 200M. Af_07/2020	m³	R\$	15,03	1.703,13	R\$	25.597,99	737,33	R\$	11.082,11	-	R\$	-	737,33	R\$	11.082,11	965,79	R\$	14.515,43
7.2.3	Areia Para Aterro - Posto Jazida/Fornecedor (Retirado Na Jazida, Sem Transporte)	m³	R\$	63,30	2.043,75	R\$	129.369,52	737,33	R\$	46.673,16	-	R\$	-	737,33	R\$	46.673,16	1.306,42	R\$	6.966,96
7.2.4	Transporte Com Caminhão Basculante De 10 M³, Em Via Urbana Pavimentada, Dmt Até 30 Km (Unidade: M3Xkm). Af_07/2020	m³*km	R\$	2,59	32.700,04	R\$	84.693,09	11.530,12	R\$	29.863,02	-	R\$	-	11.530,12	R\$	29.863,02	21.169,92	R\$	6.300,30
7.2.5	Execução E Compactação De Aterro Com Solo Predominantemente Arenoso - Exclusivo Solo, Escavação, Carga E Transporte. Af_11/2019	m³	R\$	8,95	1.703,13	R\$	15.242,98	737,33	R\$	6.599,13	-	R\$	-	737,33	R\$	6.599,13	965,79	R\$	13.943,25
7.2.6	Regularização E Compactação De Subleito De Solo Predominantemente Arenoso. Af_11/2019	m²	R\$	1,27	26.633,24	R\$	33.824,21	14.959,84	R\$	18.998,99	-	R\$	-	14.959,84	R\$	18.998,99	11.673,40	R\$	13.252,13
7.2.7	Transporte Com Caminhão Basculante De 10 M³, Em Via Urbana Pavimentada, Dmt Até 30 Km (Unidade: M3Xkm). Af_07/2020	m³*km	R\$	2,59	32.700,04	R\$	84.693,09	55.212,46	R\$	143.000,27	-	R\$	-	55.212,46	R\$	143.000,27	-	-R\$	22.512,42
7.3	SERVIÇOS DE PAVIMENTAÇÃO					R\$	2.608.479,73		R\$	1.564.013,66		R\$	216.941,78		R\$	1.780.955,44		R\$	802.244,12
7.3.1	Assentamento De Guia (Meio-Fio) Em Trecho Reto, Confeccionada Em Concreto Pré-Fabricado, Dimensões 100X15X13X30 Cm (Comprimento X Base Inferior X Base Superior X Altura), Para Vias Urbanas (Uso Viário). Af_06/2016	m	R\$	53,71	6.068,96	R\$	325.963,62	4.146,45	R\$	222.705,94	369,11	R\$	19.824,90	4.515,56	R\$	242.530,84	1.553,39	R\$	6.332,32
7.3.2	Execução De Pavimento Em Paralelepípedos, Rejuntamento Com Argamassa Traço 1:3 (Cimento E Areia). Af_05/2020	m²	R\$	85,19	26.793,24	R\$	2.282.516,11	15.744,90	R\$	1.341.307,72	2.313,85	R\$	197.116,88	18.058,75	R\$	1.538.424,60	8.734,49	R\$	74.091,74
7.4	DRENAGEM					R\$	2.129.276,68		R\$	1.661.883,23		R\$	-		R\$	1.661.883,23		R\$	467.893,50
7.4.1	ESCAVAÇÕES					R\$	559.066,77		R\$	313.920,79		R\$	-		R\$	313.920,79		R\$	240.445,96



7.4.1.1	Escavação Manual De Vala Com Profundidade Menor Ou Igual A 1,30 M. Af_02/2021	m³	R\$	79,17	-	R\$	-	-	0,00	-R\$	0,01	-	R\$	-	-	0,00	-R\$	0,01	0,00	R\$
7.4.1.2	Escavação Mecanizada De Vala Com Profundidade Maior Que 1,5 M Até 3,0 M (Média Montante E Jusante/Uma Composição Por Trecho), Retroscav. (0,26 M3), Largura Menor Que 0,8 M, Em Solo De 1A Categoria, Locais Com Baixo Nivel De Interferência. Af_02/2021	m³	R\$	7,41	677,44	R\$	5.019,79	677,43	R\$	5.019,77	-	R\$	-	677,43	R\$	5.019,77	-	0,00	R\$	
7.4.1.3	Escavação Mecanizada De Vala Com Prof. Maior Que 1,5 M Até 3,0 M (Média Montante E Jusante/Uma Composição Por Trecho),Com Escavadeira (1,2 M3),Larg. De 1,5 M A 2,5 M, Em Solo De 2A Categoria, Em Locais Com Alto Nivel De Interferência. Af_02/2021	m³	R\$	12,60	677,44	R\$	8.535,68	677,44	R\$	8.535,68	-	R\$	-	677,44	R\$	8.535,68	-	0,00	R\$	
7.4.1.4	Escavação manual de vala ou cava em material de 3ª categoria, profundidade até 4,00 m, com uso de explosivos e perfuração mecânica	m³	R\$	402,63	1.354,87	R\$	545.511,30	746,01	R\$	300.365,35	-	R\$	-	746,01	R\$	300.365,35	-	608,86	R\$	
7.4.2	DISPOSITIVOS				R\$	1.273.955,50		R\$	1.160.753,59		R\$	-		R\$	1.160.753,59		R\$	16.001,11		
7.4.2.1	Tubo De Concreto Para Redes Coletoras De Águas Pluviais, Diâmetro De 400 Mm, Junta Rígida, Instalado Em Local Com Baixo Nivel De Interferências - Fornecimento E Assentamento. Af_12/2015	m	R\$	182,00	280,14	R\$	50.985,48	280,14	R\$	50.985,48	-	R\$	-	280,14	R\$	50.985,48	-	-	R\$	
7.4.2.2	Tubo De Concreto Para Redes Coletoras De Águas Pluviais, Diâmetro De 600 Mm, Junta Rígida, Instalado Em Local Com Baixo Nivel De Interferências - Fornecimento E Assentamento. Af_12/2015	m	R\$	326,86	-	R\$	-	-	-R\$	0,01	-	R\$	-	-	-R\$	0,01	-	-	R\$	
7.4.2.3	Caixa Para Boca De Lobo Dupla Retangular, Em Alvenaria Com Blocos De Concreto, Dimensões Internas: 0,6X2,2X1,2 M. Af_12/2020	und.	R\$	2.695,22	46,00	R\$	123.980,12	36,00	R\$	97.027,92	-	R\$	-	36,00	R\$	97.027,92	-	10,00	R\$	
7.4.2.4	Base Para Poço De Visita Retangular Para Drenagem, Em Alvenaria Com Blocos De Concreto, Dimensões Internas = 1,5X1,5 M, Profundidade = 1,40 M, Excluindo Tampão. Af_12/2020_Pa	und.	R\$	4.229,14	19,00	R\$	80.353,66	17,00	R\$	71.895,38	-	R\$	-	17,00	R\$	71.895,38	-	2,00	R\$	
7.4.2.5	Acréscimo Para Poço De Visita Retangular Para Drenagem, Em Alvenaria Com Blocos De Concreto, Dimensões Internas = 1,5X1,5 M. Af_12/2020	m	R\$	1.799,85	65,50	R\$	117.890,17	58,53	R\$	105.345,22	-	R\$	-	58,53	R\$	105.345,22	-	6,97	R\$	
7.4.2.6	Base Para Poço De Visita Retangular Para Drenagem, Em Alvenaria Com Blocos De Concreto, Dimensões Internas = 1,5X2 M, Profundidade = 1,40 M, Excluindo Tampão. Af_12/2020_Pa	und.	R\$	5.170,23	6,00	R\$	31.021,38	6,00	R\$	31.021,38	-	R\$	-	6,00	R\$	31.021,38	-	-	R\$	
7.4.2.7	Acréscimo Para Poço De Visita Retangular Para Drenagem, Em Alvenaria Com Blocos De Concreto, Dimensões Internas = 1,5X2 M. Af_12/2020	m	R\$	2.051,41	53,30	R\$	109.340,15	53,28	R\$	109.299,12	-	R\$	-	53,28	R\$	109.299,12	-	0,02	R\$	



7.4.2.8	Fornecimento e assentamento de tampão de ferro fundido TDA-600mm, 300kg/cm², para poço de visita e caixas de passagem	und.	R\$	955,05	25,00	R\$	23.876,25	23,00	R\$	21.966,15	-	R\$	-	23,00	R\$	21.966,15	2,00	R\$	1.910,28
7.4.2.9	Boca Para Bueiro Simples Tubular D = 60 Cm Em Concreto, Alas Com Escosidade De 30°, Incluindo Fôrmas E Materiais. Af_07/2021	und.	R\$	2.914,13	4,00	R\$	11.656,52	2,00	R\$	5.828,26	-	R\$	-	2,00	R\$	5.828,26	2,00	R\$	5.828,26
7.4.2.10	Fornecimento e assentamento de tubo corrugado parede dupla PEAD, d= 600mm (24"), p/sistemas de saneamento, Tigre-ADS N-12 ou similar	m	R\$	578,96	1.252,00	R\$	724.851,77	1.152,74	R\$	667.384,69	-	R\$	-	1.152,74	R\$	667.384,69	99,26	R\$	5.828,26
7.4.3	SERVIÇOS COMPLEMENTARES					R\$	296.254,41		R\$	187.208,85		R\$	-		R\$	187.208,85		R\$	187.208,85
7.4.3.1	Aterro Manual De Valas Com Areia Para Aterro E Compactação Mecanizada. Af_05/2016	m³	R\$	113,91	474,22	R\$	54.018,40	474,22	R\$	54.018,40	-	R\$	-	474,22	R\$	54.018,40	-	R\$	-
7.4.3.2	Reaterro Mecanizado De Vala Com Escavadeira Hidráulica (Capacidade Da Caçamba: 0,8 M³ / Potência: 111 Hp), Largura De 1,5 A 2,5 M, Profundidade De 1,5 A 3,0 M, Com Solo De 1ª Categoria Em Locais Com Alto Nível De Interferência. Af_04/2016	m³	R\$	14,21	1.354,87	R\$	19.252,70	1.354,87	R\$	19.252,75	-	R\$	-	1.354,87	R\$	19.252,75	-	0,00	-R\$
7.4.3.3	Transporte Com Caminhão Basculante De 10 M³, Em Via Urbana Pavimentada, Dmt Até 30 Km (Unidade: M3Xkm). Af_07/2020	m³xkm	R\$	2,59	28.181,30	R\$	72.989,55	18.940,01	R\$	49.054,60	-	R\$	-	18.940,01	R\$	49.054,60	9.241,29	R\$	5.828,26
7.4.3.4	Pintura De Meio-Fio Com Tinta Branca A Base De Cal (Caiação). Af_05/2021	m²	R\$	1,46	2.556,06	R\$	3.731,84	-	R\$	-	-	R\$	-	-	R\$	-	2.556,06	R\$	5.828,26
7.4.3.5	Retirada de material de 3ª categoria (após escavação/desmonte) em valas, com escavadeira hidráulica - exclusive carga e transporte. Af_03/2021	m³	R\$	23,08	1.761,33	R\$	40.647,54	523,27	R\$	12.075,99	-	R\$	-	523,27	R\$	12.075,99	1.238,06	R\$	5.828,26
7.4.3.6	Escoramento de vala, tipo pontaleamento, com profundidade de 0 a 1,5 m, largura menor que 1,5 m.	M²	R\$	21,54	4.902,85	R\$	105.614,38	2.451,42	R\$	52.807,11	-	R\$	-	2.451,42	R\$	52.807,11	2.451,43	R\$	5.828,26
7.5	SINALIZAÇÃO					R\$	27.088,23		R\$	18.766,97		R\$	-		R\$	18.766,97		R\$	18.766,97
7.5.1	Sinalização noturna com tela tapume pvc, balde plástico fiação e lâmpada, reutilização 7 vezes	m	R\$	3,58	3.064,28	R\$	10.970,12	2.122,96	R\$	7.600,20	-	R\$	-	2.122,96	R\$	7.600,20	941,32	R\$	5.828,26
7.5.2	Sinalização Diurna com Tela tapume em pvc - 10 usos	m	R\$	5,26	3.064,28	R\$	16.118,11	2.122,96	R\$	11.166,77	-	R\$	-	2.122,96	R\$	11.166,77	941,32	R\$	5.828,26
7.6	SERVIÇOS FINAIS					R\$	36.157,07		R\$	-		R\$	-		R\$	-		R\$	36.157,07
7.6.1	Limpeza de ruas (varrição e remoção de entulhos)	m²	R\$	0,56	31.071,92	R\$	17.400,27	-	R\$	-	-	R\$	-	-	R\$	-	31.071,92	R\$	5.828,26
7.6.2	Retirada de meio-fio	m	R\$	12,68	1.479,56	R\$	18.756,80	-	R\$	-	-	R\$	-	-	R\$	-	1.479,56	R\$	5.828,26
8.0	BAIRRO: TRÊS IRMÃS RUAS: AV. BELO HORIZONTE; RUA MANAUS					R\$	586.560,02		R\$	569.742,80		R\$	-		R\$	569.742,80		R\$	586.560,02
9.0	BAIRRO: TRÊS IRMÃS E PRESIDENTE MÉDICE RUAS: RUA FLORIANÓPOLIS; RUA PORTO VELHO; RUA CARUARU; RUA SANTIAGO NÓBREGA DE MOTA					R\$	1.749.444,10		R\$	1.243.379,23		R\$	-		R\$	1.243.379,23		R\$	1.749.444,10
9.1	SERVIÇOS PRELIMINARES					R\$	11.389,81		R\$	2.639,14		R\$	-		R\$	2.639,14		R\$	11.389,81



9.1.1	Limpeza Mecanizada De Camada Vegetal, Vegetação E Pequenas Árvores (Diâmetro De Tronco Menor Que 0,20 M), Com Trator De Esteiras. Af_05/2018	m²	R\$	0,38	5.680,80	R\$	2.158,70	4.335,20	R\$	1.647,38	-	R\$	-	4.335,20	R\$	1.647,38	1.345,60	R\$	511,12
9.1.2	Locação De Pavimentação. Af_10/2018	m	R\$	0,62	770,10	R\$	477,46	541,90	R\$	335,98	-	R\$	-	541,90	R\$	335,98	228,20	R\$	141,12
9.1.3	Placa de obra em chapa aço galvanizado, instalada - Rev 02_01/2022	m²	R\$	413,45	18,00	R\$	7.442,10	-	R\$	-	-	R\$	-	-	R\$	-	18,00	R\$	7.442,10
9.1.4	Mobilização e desmobilização	UND	R\$	655,78	2,00	R\$	1.311,55	1,00	R\$	655,78	-	R\$	-	1,00	R\$	655,78	1,00	R\$	655,78
9.2	SERVIÇOS DE TERRAPLANAGEM					R\$	136.762,67		R\$	96.968,87		R\$	-		R\$	96.968,87		R\$	38.793,80
9.2.1	Escavação Horizontal, Incluindo Carga, Descarga E Transporte Em Solo Da 1A Categoria Com Trator De Esteiras (340 Hq/13 min):	m³	R\$	15,03	1.895,58	R\$	28.490,56	1.515,42	R\$	22.776,76	-	R\$	-	1.515,42	R\$	22.776,76	380,16	R\$	5.655,13
9.2.2	Escavação Horizontal, Incluindo Carga, Descarga E Transporte Em Solo De 1A Categoria Com Trator De Esteiras (347Hq/Lâmina:	m³	R\$	15,03	19,59	R\$	294,43	-	R\$	-	-	R\$	-	-	R\$	-	19,59	R\$	294,43
9.2.3	Areia Para Aterro - Posto Jazida/Fornecedor (Retirado Na Jazida, Sem Transporte)	m³	R\$	63,30	19,59	R\$	1.240,04	-	R\$	-	-	R\$	-	-	R\$	-	19,59	R\$	1.240,04
9.2.4	Transporte Com Caminhão Basculante De 10 M³, Em Via Urbana Pavimentada, Dmt Até 30 Km (Unidade: M3Xkm). Af_07/2020	m³xkm	R\$	2,59	407,36	R\$	1.055,06	-	R\$	-	-	R\$	-	-	R\$	-	407,36	R\$	1.055,06
9.2.5	Execução E Compactação De Aterro Com Solo Predominantemente Arenoso - Exclusivo Solo, Escavação, Carga E Transporte. Af_11/2019	m³	R\$	8,95	19,59	R\$	175,33	-	R\$	-	-	R\$	-	-	R\$	-	19,59	R\$	175,33
9.2.6	Regularização E Compactação De Subleito De Solo Predominantemente Arenoso. Af_11/2019	m³	R\$	1,27	5.760,80	R\$	7.316,21	4.335,20	R\$	5.505,70	-	R\$	-	4.335,20	R\$	5.505,70	1.425,60	R\$	2.080,10
9.2.7	Transporte Com Caminhão Basculante De 10 M³, Em Via Urbana Pavimentada, Dmt Até 30 Km (Unidade: M3Xkm). Af_07/2020	m³xkm	R\$	2,59	37.911,60	R\$	98.191,04	26.519,85	R\$	68.686,41	-	R\$	-	26.519,85	R\$	68.686,41	11.391,75	R\$	29.044,16
9.3	SERVIÇOS DE PAVIMENTAÇÃO					R\$	571.089,07		R\$	362.841,37		R\$	-		R\$	362.841,37		R\$	208.471,37
9.3.1	Assentamento De Guia (Meio-Fio) Em Trecho Reto, Confeccionada Em Concreto Pré-Fabricado, Dimensões 100X15X13X30 Cm (Comprimento X Base Inferior X Base Superior X Altura), Para Vias Urbanas (Uso Viário). Af_06/2016	m	R\$	53,71	1.495,56	R\$	80.326,52	966,15	R\$	51.891,91	-	R\$	-	966,15	R\$	51.891,91	529,41	R\$	28.341,15
9.3.2	Execução De Pavimento Em Paralelepípedos, Rejuntamento Com Argamassa Traço 1:3 (Cimento E Areia). Af_05/2020	m²	R\$	85,19	5.760,80	R\$	490.762,55	3.650,07	R\$	310.949,46	-	R\$	-	3.650,07	R\$	310.949,46	2.110,73	R\$	178.213,52



9.4	DRENAGEM				R\$	1.006.156,68		R\$	774.731,58		R\$	-		R\$	774.731,58		R\$	231.425,41
9.4.1	ESCAVAÇÕES				R\$	263.755,37		R\$	245.946,72		R\$	-		R\$	245.946,72		R\$	17.808,65
9.4.1.1	Escavação Manual De Vala Com Profundidade Menor Ou Igual A 1,30 M. Af_02/2021	m³	R\$	79,17	-	R\$	-	0,00	R\$	-	-	R\$	-	0,00	R\$	-	-	0,00
9.4.1.2	Escavação Mecanizada De Vala Com Profundidade Maior Que 1,5 M Até 3,0 M (Média Montante F. Jusante/Uma Composição Por	m³	R\$	7,41	553,46	R\$	4.101,12	553,46	R\$	4.101,13	-	R\$	-	553,46	R\$	4.101,13	-	0,00
9.4.1.3	Escavação Mecanizada De Vala Com Prof. Maior Que 1,5 M Até 3,0 M (Média Montante E Jusante/Uma Composição Por Trecho).Com	m³	R\$	12,60	395,33	R\$	4.981,12	395,32	R\$	4.981,08	-	R\$	-	395,32	R\$	4.981,08	-	0,00
9.4.1.4	Escavação manual de vala ou cava em material de 3ª categoria, profundidade até 4 (04) m, com uso de explosivos e perfuração	m³	R\$	402,63	632,52	R\$	254.673,13	588,29	R\$	236.864,51	-	R\$	-	588,29	R\$	236.864,51	-	44,23
9.4.2	DISPOSITIVOS				R\$	606.450,42		R\$	435.815,33		R\$	-		R\$	435.815,33		R\$	176.635,09
9.4.2.1	Tubo De Concreto Para Redes Coletoras De Águas Pluviais, Diâmetro De 400 Mm. Junta Rileira. Instalado Em Local Com Rain	m	R\$	182,00	189,75	R\$	34.534,50	117,88	R\$	21.454,16	-	R\$	-	117,88	R\$	21.454,16	-	71,87
9.4.2.2	Tubo De Concreto Para Redes Coletoras De Águas Pluviais, Diâmetro De 800 Mm. Junta Rileira. Instalado Em Local Com Alto	m	R\$	538,80	247,45	R\$	133.326,06	171,67	R\$	92.495,79	-	R\$	-	171,67	R\$	92.495,79	-	75,78
9.4.2.3	Tubo De Concreto Para Redes Coletoras De Águas Pluviais, Diâmetro De 1000 Mm. Junta Rileira. Instalado Em Local Com Alto	und.	R\$	647,86	173,00	R\$	112.079,78	173,00	R\$	112.079,78	-	R\$	-	173,00	R\$	112.079,78	-	-
9.4.2.4	Caixa Para Boca De Lobo Dupla Retangular, Em Alvenaria Com Blocos De Concreto, Dimensões Internas = 0,6X2,2X1,2 M. Af_12/2020	und.	R\$	2.695,22	26,00	R\$	70.075,72	23,00	R\$	61.990,06	-	R\$	-	23,00	R\$	61.990,06	-	3,00
9.4.2.5	Base Para Poço De Visita Retangular Para Drenagem, Em Alvenaria Com Blocos De Concreto, Dimensões Internas = 1,5X1,5 M, Profundidade = 1,40 M, Excluindo Tampão. Af_12/2020_Pa	m	R\$	4.229,14	6,00	R\$	25.374,84	4,00	R\$	16.916,56	-	R\$	-	4,00	R\$	16.916,56	-	2,00
9.4.2.6	Acréscimo Para Poço De Visita Retangular Para Drenagem, Em Alvenaria Com Blocos De Concreto, Dimensões Internas = 1,5X1,5 M. Af_12/2020	und.	R\$	1.799,85	51,70	R\$	93.052,24	25,60	R\$	46.076,16	-	R\$	-	25,60	R\$	46.076,16	-	26,10
9.4.2.7	Base Para Poço De Visita Retangular Para Drenagem, Em Alvenaria Com Blocos De Concreto, Dimensões Internas = 1,5X2 M, Profundidade = 1,40 M, Excluindo Tampão. Af_12/2020_Pa	m	R\$	5.170,23	12,00	R\$	62.042,76	7,00	R\$	36.191,61	-	R\$	-	7,00	R\$	36.191,61	-	5,00
9.4.2.8	Acréscimo Para Poço De Visita Retangular Para Drenagem, Em Alvenaria Com Blocos De Concreto, Dimensões Internas = 1,5X2 M. Af_12/2020	und.	R\$	2.051,41	20,70	R\$	42.464,18	10,63	R\$	21.796,22	-	R\$	-	10,63	R\$	21.796,22	-	10,08
9.4.2.9	Fornecimento e assentamento de tampão de ferro fundido TDA - 600mm, 300kg/cm², par	und.	R\$	955,05	18,00	R\$	17.190,90	11,00	R\$	10.505,55	-	R\$	-	11,00	R\$	10.505,55	-	7,00
9.4.2.10	Boca Para Bueiro Simples Tubular D = 100 Cm Em Concreto, Alas Com Escondide De 30°, Incluindo Fôrmas E Materiais. Af_07/2021	und.	R\$	8.154,72	2,00	R\$	16.309,44	2,00	R\$	16.309,44	-	R\$	-	2,00	R\$	16.309,44	-	-
9.4.3	SERVIÇOS COMPLEMENTARES				R\$	135.950,89		R\$	92.969,53		R\$	-		R\$	92.969,53		R\$	481,06



9.4.3.1	Aterro Manual De Valas Com Areia Para Aterro E Compactação Mecanizada. Af_05/2016.	m³	R\$	113,91	589,15	R\$	67.110,07	571,60	R\$	65.110,50	-	R\$	-	571,60	R\$	65.110,50	17,55	R\$	1.999,38
9.4.3.2	Reaterro Mecanizado De Vala Com Escavadeira Hidráulica (Caocidade Da Cacamba: 0.8 M³ / Potência: 111 Hol. Lareura De	m³	R\$	14,21	927,28	R\$	13.176,59	575,30	R\$	8.175,08	-	R\$	-	575,30	R\$	8.175,08	351,97	R\$	5.001,03
9.4.3.3	Transporte Com Caminhão Basculante De 10 M³, Em Via Urbana Pavimentada, Dmt Até 30 km (Unidade: M3Xkm). Af_07/2020	m³xkm	R\$	2,59	5.093,22	R\$	13.191,43	5.093,22	R\$	13.191,44	-	R\$	-	5.093,22	R\$	13.191,44	-	R\$	
9.4.3.4	Pintura De Meio-Fio Com Tinta Branca A Base De Cal (Caliação). Af_05/2021	m²	R\$	1,46	643,09	R\$	938,91	-	R\$	-	-	R\$	-	-	R\$	-	643,09	R\$	38,38
9.4.3.5	Retirada de material de 3ª categoria (após escavação/desmonte) em valas, com escavadeira hidráulica - exclusive carga e transporte. Af_03/2021	m³	R\$	23,08	363,80	R\$	8.395,71	281,33	R\$	6.492,51	-	R\$	-	281,33	R\$	6.492,51	82,47	R\$	303,03
9.4.3.6	Escoramento de vala, tipo blindagem, com profundidade de 1,5 a 3,0 m, largura maior ou igual a 1,5 m e menor que 2,5 m - execução e fornecimento, inclui material. Baseada em sinapi ref 101597 (sem custos).	m²	R\$	24,63	1.345,44	R\$	33.138,18	-	R\$	-	-	R\$	-	-	R\$	-	1.345,44	R\$	6.385,38
9.5	SINALIZAÇÃO				R\$	10.788,33		R\$	6.198,27		R\$	-		R\$	6.198,27		R\$		990,49
9.5.1	Sinalização noturna com tela tapume pvc, balde plástico fiação e lâmpada, reutilização 7 vezes	m	R\$	3,58	1.220,40	R\$	4.369,03	701,16	R\$	2.510,16	-	R\$	-	701,16	R\$	2.510,16	519,24	R\$	585,58
9.5.2	Sinalização Diurna com Tela tapume em pvc - 10 usos	m	R\$	5,26	1.220,40	R\$	6.419,30	701,16	R\$	3.688,11	-	R\$	-	701,16	R\$	3.688,11	519,24	R\$	311,31
9.6	SERVIÇOS FINAIS				R\$	13.257,54		R\$	-		R\$	-		R\$	-		R\$		87,77
9.6.1	Limpeza de ruas (varrição e remoção de entulhos)	m²	R\$	0,56	6.745,95	R\$	3.777,73	-	R\$	-	-	R\$	-	-	R\$	-	6.745,95	R\$	77,77
9.6.2	Retirada de meio-fio	m	R\$	12,68	747,78	R\$	9.479,81	-	R\$	-	-	R\$	-	-	R\$	-	747,78	R\$	79,79
10.0	BAIRRO: CATOLÉ DE ZÉ FERREIRA RUAS: TRAVESSA DULCE AMORIM				R\$	160.455,49		R\$	-		R\$	-		R\$	-		R\$		16.455,49
11.0	BAIRRO: DISTRITO DE SÃO JOSÉ DA MATA RUAS: RUA PROJ. A; RUA PROJ. B; RUA PROJ. C; RUA PROJ. D; RUA PROJ. E; RUA PROJ. F; RUA PROJ. G; RUA MANOEL CRISPIM; RUA PROJ. J; RUA PROJ. L; RUA PROJ. S; RUA ANTONIO TAVARES DA SILVA; RUA ANTONIO BARBOSA SILVA; RUA MARIA CELINA DA SILVA; RUA JOSE TEIXEIRA DA SILVA; RUA KLEBER FREIRE; RUA FLAVIO EDUARDO DIAS; RUA DJACIR DE OLIVEIRA; RUA SEVERINO CLEMENTINO				R\$	3.193.487,17		R\$	2.348.571,25		R\$	126.879,25		R\$	2.475.450,50		R\$		234.879,25
11.1	SERVIÇOS PRELIMINARES				R\$	17.798,38		R\$	8.270,81		R\$	-		R\$	8.270,81		R\$		827,08
11.1.1	Limpeza Mecanizada De Camada Vegetal, Vegetação E Pequenas Árvores (Diâmetro De Tronco Menor Que 0,20 M), Com Trator De Esteiras.Af_05/2018	m²	R\$	0,38	11.441,06	R\$	4.347,60	8.551,03	R\$	3.249,39	-	R\$	-	8.551,03	R\$	3.249,39	2.890,03	R\$	98,98
11.1.2	Locação De Pavimentação. Af_10/2018	m	R\$	0,62	2.922,13	R\$	1.811,72	713,28	R\$	442,24	-	R\$	-	713,28	R\$	442,24	2.208,85	R\$	69,69
11.1.3	Placa de obra em chapa aço galvanizado, instalada - Rev 02_01/2022	m²	R\$	413,45	18,00	R\$	7.442,10	6,00	R\$	2.480,70	-	R\$	-	6,00	R\$	2.480,70	12,00	R\$	4.961,49
11.1.4	Mobilização e desmobilização	UND	R\$	2.098,48	2,00	R\$	4.196,96	1,00	R\$	2.098,48	-	R\$	-	1,00	R\$	2.098,48	1,00	R\$	498,49
11.2	INSTALAÇÕES DO CANTEIRO DE OBRAS				R\$	42.675,00		R\$	42.670,29		R\$	-		R\$	42.670,29		R\$		4.670,29



11.2.1	Execução De Almoxarifado Em Canteiro De Obra Em Chapa De Madeira Compensada, Incluso Prateleiras. Af_02/2016	m²	R\$	801,75	10,00	R\$	8.017,50	10,00	R\$	8.017,50	-	R\$	-	10,00	R\$	8.017,50	-	R\$
11.2.2	Execução De Escritório Em Canteiro De Obra Em Chapa De Madeira Compensada, Não Incluso Mobiliário E Equipamentos. Af_02/2016	m²	R\$	943,01	7,50	R\$	7.072,57	7,50	R\$	7.072,58	-	R\$	-	7,50	R\$	7.072,58	-	R\$
11.2.3	Execução De Refeitório Em Canteiro De Obra Em Chapa De Madeira Compensada, Não Incluso Mobiliário E Equipamentos. Af_02/2016	m²	R\$	546,37	12,00	R\$	6.556,44	12,00	R\$	6.556,44	-	R\$	-	12,00	R\$	6.556,44	-	R\$
11.2.4	Execução De Sanitário E Vestiário Em Canteiro De Obra Em Alvenaria, Não Incluso Mobiliário. Af_02/2016	m²	R\$	944,04	22,28	R\$	21.028,49	22,27	R\$	21.023,77	-	R\$	-	22,27	R\$	21.023,77	0,00	R\$
11.3	SERVIÇOS DE TERRAPLANAGEM					R\$	390.080,19		R\$	324.858,04		R\$	-		R\$	324.858,04		R\$
11.3.1	Escavação Horizontal, Incluindo Carga, Descarga E Transporte Em Solo De 1ª Categoria Com Trator De Esteiras (347Hp/Lâmina: 8,70M3) E Caminhão Basculante De 10M3, Dmt Até 200M. Af_07/2020	m³	R\$	15,03	3.015,64	R\$	45.325,06	2.249,80	R\$	33.814,43	-	R\$	-	2.249,80	R\$	33.814,43	765,84	R\$
11.3.2	Escavação Horizontal, Incluindo Carga, Descarga E Transporte Em Solo De 1ª Categoria Com Trator De Esteiras (347Hp/Lâmina: 8,70M3) E Caminhão Basculante De 10M3, Dmt Até 200M. Af_07/2020	m³	R\$	15,03	1.231,38	R\$	18.507,64	892,34	R\$	13.411,86	-	R\$	-	892,34	R\$	13.411,86	339,04	R\$
11.3.3	Areia Para Aterro - Posto Jazida/Fornecedor (Retirado Na Jazida, Sem Transporte)	m³	R\$	63,30	1.231,38	R\$	77.946,35	892,34	R\$	56.485,07	-	R\$	-	892,34	R\$	56.485,07	339,04	R\$
11.3.4	Transporte Com Caminhão Basculante De 10 M³, Em Via Urbana Pavimentada, Dmt Até 30 Km (Unidade: M3Xkm). Af_07/2020	m³km	R\$	2,59	25.612,76	R\$	66.337,04	21.833,96	R\$	56.549,96	-	R\$	-	21.833,96	R\$	56.549,96	3.778,80	R\$
11.3.5	Execução E Compactação De Aterro Com Solo Predominantemente Arenoso - Exclusivo Solo, Escavação, Carga E Transporte. Af_11/2019	m³	R\$	8,95	1.231,38	R\$	11.020,85	892,34	R\$	7.986,43	-	R\$	-	892,34	R\$	7.986,43	339,04	R\$
11.3.6	Regularização E Compactação De Subleito De Solo Predominantemente Arenoso. Af_11/2019	m²	R\$	1,27	11.601,06	R\$	14.733,34	8.611,03	R\$	10.936,02	-	R\$	-	8.611,03	R\$	10.936,02	2.990,03	R\$
11.3.7	Transporte Com Caminhão Basculante De 10 M³, Em Via Urbana Pavimentada, Dmt Até 30 Km (Unidade: M3Xkm). Af_07/2020	m³km	R\$	2,59	60.312,71	R\$	156.209,91	56.244,90	R\$	145.674,27	-	R\$	-	56.244,90	R\$	145.674,27	4.067,81	R\$
11.4	SERVIÇOS DE PAVIMENTAÇÃO					R\$	1.303.839,47		R\$	1.026.249,82		R\$	83.104,19		R\$	1.109.354,01		R\$
11.4.1	Assentamento De Gula (Melo-Fio) Em Trecho Reto, Confeccionada Em Concreto Pré-Fabricado, Dimensões 100X15X13X30 Cm (Comprimento X Base Inferior X Base Superior X Altura), Para Vias Urbanas (Uso Viário). Af_06/2016	m	R\$	53,71	5.874,98	R\$	315.545,17	3.855,25	R\$	207.065,73	263,70	R\$	14.163,33	4.118,95	R\$	221.229,06	1.756,03	R\$
11.4.2	Execução De Pavimento Em Paralelepípedos, Rejuntamento Com Argamassa Traço 1:3 (Cimento E Areia). Af_05/2020	m²	R\$	85,19	11.601,06	R\$	988.294,30	9.615,97	R\$	819.184,09	809,26	R\$	68.940,86	10.425,23	R\$	888.124,95	1.175,83	R\$



11.5	DRENAGEM						R\$	1.367.821,54			R\$	933.376,67			R\$	43.775,06			R\$	977.151,73			R\$	390.668,14
11.5.1	ESCAVAÇÕES						R\$	234.694,94			R\$	159.523,38			R\$	7.842,77			R\$	167.366,15			R\$	67.326,79
11.5.1.1	Escavação Manual De Vala Com Profundidade Menor Ou Igual A 1,30 M. Af_02/2021	m³	R\$	79,17		162,76	R\$	12.885,88	26,50	R\$	2.097,91	-	R\$	-	26,50	R\$	2.097,91			R\$	136,26	R\$	1.877,87	
11.5.1.2	Escavação Mecanizada De Vala Com Profundidade Maior Que 1,5 M Até 3,0 M (Média Montante E Jusante/Uma Composição Por Escavação Mecanizada De Vala Com Prof. Maior Que 1,5 M Até 3,0 M (Média Montante E Jusante/Uma Composição Por Trecho).Com Escavadeira (1,2 M3).Larg. De 1,5 M A 2,5 M, Em Solo De 2ª Categoria. Em Locais Com Alto Nível De Interferência. Af_03/2021	m³	R\$	7,41		1.464,86	R\$	10.854,61	1.121,50	R\$	8.310,31	57,24	R\$	424,14	1.178,74	R\$	8.734,45			R\$	286,12	R\$	8.448,33	
11.5.1.3	Escavação Mecanizada De Vala Com Prof. Maior Que 1,5 M Até 3,0 M (Média Montante E Jusante/Uma Composição Por Trecho).Com Escavadeira (1,2 M3).Larg. De 1,5 M A 2,5 M, Em Solo De 2ª Categoria. Em Locais Com Alto Nível De Interferência. Af_03/2021	m³	R\$	12,60		1.139,34	R\$	14.355,62	829,33	R\$	10.449,52	40,07	R\$	504,84	869,39	R\$	10.954,36			R\$	269,94	R\$	10.684,42	
11.5.1.4	Escavação manual de vala ou cava em material de 3ª categoria, profundidade até 4,00 m, com uso de explosivos e perfuração mecânica	m³	R\$	402,63		488,29	R\$	196.598,83	344,40	R\$	138.665,64	17,17	R\$	6.913,79	361,57	R\$	145.579,43			R\$	126,72	R\$	145.452,71	
11.5.2	DISPOSITIVOS						R\$	818.336,65			R\$	601.387,76			R\$	27.860,90			R\$	629.248,66			R\$	288.087,86
11.5.2.1	Tubo De Concreto Para Redes Coletoras De Águas Pluviais, Diâmetro De 400 Mm, Junta Rígida, Instalado Em Local Com Baixo Nível De Interferências - Fornecimento E Assentamento. Af_13/2015.	m	R\$	182,00		174,10	R\$	31.686,20	95,25	R\$	17.335,50	46,09	R\$	8.388,38	141,34	R\$	25.723,88			R\$	32,76	R\$	25.691,12	
11.5.2.2	Tubo De Concreto Para Redes Coletoras De Águas Pluviais, Diâmetro De 600 Mm, Junta Rígida, Instalado Em Local Com Baixo Nível De Interferências - Fornecimento E Assentamento. Af_13/2015.	m	R\$	326,86		992,15	R\$	324.294,14	672,31	R\$	219.751,24	9,43	R\$	3.082,29	681,74	R\$	222.833,53			R\$	310,41	R\$	222.523,12	
11.5.2.3	Tubo De Concreto Para Redes Coletoras De Águas Pluviais, Diâmetro De 800 Mm, Junta Rígida, Instalado Em Local Com Alto Nível De Interferências - Fornecimento E Assentamento. Af_13/2015.	m	R\$	538,80		131,00	R\$	70.582,80	103,94	R\$	56.002,87	-	R\$	-	103,94	R\$	56.002,87			R\$	27,06	R\$	55.975,81	
11.5.2.4	Caixa Para Boca De Lobo Dupla Retangular, Em Alvenaria Com Blocos De Concreto, Dimensões Internas: 0,6X2,2X1,2 M. Af_12/2020	und.	R\$	2.695,22		48,00	R\$	129.370,56	20,00	R\$	53.904,40	5,00	R\$	13.476,10	25,00	R\$	67.380,50			R\$	23,00	R\$	67.357,50	
11.5.2.5	Base Para Poço De Visita Retangular Para Drenagem, Em Alvenaria Com Blocos De Concreto, Dimensões Internas = 1,5X1,5 M, Profundidade = 1,40 M, Excluindo Tampão. Af_12/2020_Pa	und.	R\$	4.229,14		7,00	R\$	29.603,98	7,00	R\$	29.603,98	-	R\$	-	7,00	R\$	29.603,98			R\$	-	R\$	29.596,98	
11.5.2.6	Acréscimo Para Poço De Visita Retangular Para Drenagem, Em Alvenaria Com Blocos De Concreto, Dimensões Internas = 1,5X1,5 M. Af_12/2020	m	R\$	1.799,85		44,21	R\$	79.571,36	44,21	R\$	79.571,37	-	R\$	-	44,21	R\$	79.571,37			R\$	-	R\$	79.571,37	
11.5.2.7	Base Para Poço De Visita Retangular Para Drenagem, Em Alvenaria Com Blocos De Concreto, Dimensões Internas = 1,5X2 M, Profundidade = 1,40 M, Excluindo Tampão. Af_12/2020_Pa	und.	R\$	5.170,23		12,00	R\$	62.042,76	12,00	R\$	62.042,76	-	R\$	-	12,00	R\$	62.042,76			R\$	-	R\$	62.042,76	
11.5.2.8	Acréscimo Para Poço De Visita Retangular Para Drenagem, Em Alvenaria Com Blocos De Concreto, Dimensões Internas = 1,5X2 M. Af_12/2020	m	R\$	2.051,41		31,70	R\$	65.029,69	31,70	R\$	65.029,69	-	R\$	-	31,70	R\$	65.029,69			R\$	-	R\$	65.029,69	
11.5.2.9	Fornecimento e assentamento de tampão de ferro fundido TDA - 600mm, 300kg/cm², par	und.	R\$	955,05		19,00	R\$	18.145,95	19,00	R\$	18.145,95	-	R\$	-	19,00	R\$	18.145,95			R\$	-	R\$	18.145,95	
11.5.2.10	Boca Para Bueiro Simples Tubular D = 60 Cm Em Concreto, Alas Com Escondidade De 30", Incluindo Fôrmas E Materiais. Af_07/2021	und.	R\$	2.914,13		1,00	R\$	2.914,13	-	R\$	-	1,00	R\$	2.914,13	1,00	R\$	2.914,13			R\$	-	R\$	2.914,13	
11.5.2.11	Boca Para Bueiro Simples Tubular D = 80 Cm Em Concreto, Alas Com Escondidade De 30", Incluindo Fôrmas E Materiais. Af_07/2021	und.	R\$	5.095,08		1,00	R\$	5.095,08	-	R\$	-	-	R\$	-	-	R\$	-			R\$	1,00	R\$	5.095,08	
11.5.3	SERVIÇOS COMPLEMENTARES						R\$	314.789,95			R\$	172.465,53			R\$	8.071,39			R\$	180.536,92			R\$	100.253,13



11.5.3.1	Aterro Manual De Valas Com Areia Para Aterro E Compactação Mecanizada. Af_05/2016	m³	R\$	113,91	1.242,15	R\$	141.493,19	614,53	R\$	70.001,07	36,71	R\$	4.181,27	651,24	R\$	74.182,34	590,91	R\$	67.310,11
11.5.3.2	Reaterro Mecanizado De Vala Com Escavadeira Hidráulica (Capacidade Da Caçamba: 0,8 M³ / Potência: 111 Hp), Largura De 1,5 A 2,5 M, Profundidade De 1,5 A 3,0 M, Com Solo De 1ª Categoria Em Locais Com Alto Nível De Interferência. Af_04/2016	m³	R\$	14,21	1.645,03	R\$	23.375,90	1.082,12	R\$	15.376,94	30,51	R\$	433,50	1.112,63	R\$	15.810,44	532,41	R\$	7.565,54
11.5.3.3	Transporte Com Caminhão Basculante De 10 M³, Em Via Urbana Pavimentada, Dmt Até 30 Km (Unidade: M3Xkm). Af_07/2020	m³xkm	R\$	2,59	32.204,24	R\$	83.408,98	19.457,06	R\$	50.393,79	1.181,60	R\$	3.060,34	20.638,66	R\$	53.454,13	11.565,58	R\$	23.544,54
11.5.3.4	Pintura De Meio-Fio Com Tinta Branca A Base De Cal (Calafio). Af_05/2021	m²	R\$	1,46	2.526,24	R\$	3.688,31	-	R\$	-	-	R\$	-	-	R\$	-	2.526,24	R\$	888,88
11.5.3.5	Retirada de material de 3ª categoria (após escavação/desmonte) em valas, com escavadeira hidráulica - exclusive carga e transporte. Af_03/2021	m³	R\$	23,08	488,29	R\$	11.268,55	264,90	R\$	6.113,37	17,17	R\$	396,28	282,07	R\$	6.509,65	206,21	R\$	588,58
11.5.3.6	Escoramento de vala, tipo blindagem, com profundidade de 1,5 a 3,0 m, largura maior ou igual a 1,5 m e menor que 2,5 m - execução e fornecimento, inclui material. Baseada em sinapi ref 101597 (sem custos).	m²	R\$	24,63	2.093,18	R\$	51.555,02	1.241,59	R\$	30.580,36	-	R\$	-	1.241,59	R\$	30.580,36	851,59	R\$	8.374,74
11.6	SINALIZAÇÃO				R\$	23.992,96		R\$	13.145,62		R\$	-		R\$	13.145,62		R\$	44,44	
11.6.1	SEGURANÇA - DRENAGEM				R\$	22.935,38		R\$	13.145,62		R\$	-		R\$	13.145,62		R\$	788,78	
11.6.1.1	Sinalização noturna com tela tapume pvc, balde plástico fiação e lâmpada, reutilização 7 vezes	m	R\$	3,58	2.594,50	R\$	9.288,31	1.487,06	R\$	5.323,68	-	R\$	-	1.487,06	R\$	5.323,68	1.107,44	R\$	464,64
11.6.1.2	Sinalização Diurna com Tela tapume em pvc - 10 usos	m	R\$	5,26	2.594,50	R\$	13.647,07	1.487,06	R\$	7.821,94	-	R\$	-	1.487,06	R\$	7.821,94	1.107,44	R\$	425,25
11.6.2	SINALIZAÇÃO VERTICAL DAS VIAS				R\$	1.057,58		R\$	-		R\$	-		R\$	-		R\$	6,69	
11.6.2.1	Placa em aço nº 16 galvanizado com película retrorrefletiva tipo I + SI - confecção	m²	R\$	515,99	1,10	R\$	567,58	-	R\$	-	-	R\$	-	-	R\$	-	1,10	R\$	67,67
11.6.2.2	Suporte para placa de sinalização em madeira de lei tratada 8 x 8 cm - fornecimento e implantação - 3m	und.	R\$	122,50	4,00	R\$	490,00	-	R\$	-	-	R\$	-	-	R\$	-	4,00	R\$	90,90
11.7	SERVIÇOS FINAIS				R\$	47.279,63		R\$	-		R\$	-		R\$	-		R\$	279,27	
11.7.1	Limpeza de ruas (varrição e remoção de entulhos)	m²	R\$	0,56	17.929,00	R\$	10.040,24	-	R\$	-	-	R\$	-	-	R\$	-	17.929,00	R\$	10.440,24
11.7.2	Retirada de meio-fio	m	R\$	12,68	2.937,49	R\$	37.239,39	-	R\$	-	-	R\$	-	-	R\$	-	2.937,49	R\$	37.339,39
12.0	BAIRRO: DISTRITO DE GALANTE RUAS: RUA PROJETADA 01 (ESTÁDIO); RUA PROJETADA 02 (ESTÁDIO); RUA PROJETADA 05 (CEMITÉRIO); RUA PROJETADA 06 (CEMITÉRIO); RUA GURMECINDO DUNDA; RUA JOANA ALVES DE MELO; TRAVESSA JOANA ALVES DE MELO; RUA OTILIA CORREIA DE MENEZES; RUA PROJETADA 03 (CHÁ); RUA SANTA CLARA; RUA SANTO ANTÔNIO; RUA VER. ANTÔNIO ALVES PIMENTEL; RUA JOANA VEIGA; TRAVESSA JOANA VEIGA 01; TRAVESSA JOANA VEIGA 02				R\$	2.338.865,53		R\$	1.480.527,48		R\$	-		R\$	1.480.527,48		R\$	709,70	
13.0	SERVIÇOS DIVERSOS				R\$	580.292,72		R\$	-		R\$	-		R\$	-		R\$	292,29	
14.0	SERROTÃO: RUA JOSÉ LUIZ FERNANDES				R\$	239.139,81		R\$	234.944,37		R\$	-		R\$	234.944,37		R\$	139,81	



15.0	BAIRRO: MULTIRÃO RUAS: RUA GUILHERMINA FLORENÇA DA SILVA, RUA GUILHERMINO FRANCISCO DA SILVA, RUA JOAO VICENTE DOS SANTOS, RUA SEVERINO VICENTE DOS SANTOS				R\$	454.955,07		R\$	129.609,68		R\$	-		R\$	129.609,68		R\$	325.345,39	
16.0	DRENAGEM PLUVIAL - ACESSO ALÚSIO CAMPOS				R\$	602.654,55		R\$	-		R\$	-		R\$	-		R\$	602.654,55	
17.0	BAIRRO: MONTE CASTELO - RUA HORTÊNCIO RIBEIRO				R\$	187.442,52		R\$	185.611,61		R\$	-		R\$	185.611,61		R\$	330.830,13	
18.0	BAIRRO: JARDIM TAVARES - RUA OTÍLIA PEREIRA DA CUNHA; RUA NOSSA SENHORA DE LOURDES				R\$	446.291,19		R\$	240.527,18		R\$	-		R\$	240.527,18		R\$	686.764,37	
19.0	BAIRRO: DINAMÉRICA - RUA MARIA DO SOCORRO TARGINO DE ARAÚJO				R\$	74.803,92		R\$	-		R\$	-		R\$	-		R\$	803.803,49	
20.0	BAIRRO: CONJ. RONALDO CUNHA LIMA - TRAV. JOÃO TAMANDUÁ; TRAV. TRÊS IRMÃS				R\$	519.678,73		R\$	324.494,30		R\$	158.704,50		R\$	483.198,80		R\$	1.480.480,43	
20.1	SERVIÇOS PRELIMINARES				R\$	10.070,51		R\$	1.431,11		R\$	1.197,31		R\$	2.628,42		R\$	442,09	
20.1.1	Limpeza Mecanizada De Camada Vegetal, Vegetação E Pequenas Árvores (Diâmetro De Tronco Menor Que 0,20 M), Com Trator De Esteiras. Af_05/2018	m²	R\$	0,38	3.527,76	R\$	1.340,54	2.058,51	R\$	782,23	1.469,25	R\$	558,32	3.527,76	R\$	1.340,55	-	R\$	-
20.1.2	Locação De Pavimentação. Af_10/2018	m	R\$	0,62	536,99	R\$	332,93	276,47	R\$	171,41	260,52	R\$	161,52	536,99	R\$	332,93	-	R\$	-
20.1.3	Placa de obra em chapa aço galvanizado, instalada - Rev 02_01/2022	m²	R\$	413,45	18,00	R\$	7.442,10	-	R\$	-	-	R\$	-	-	R\$	-	18,00	R\$	42,42
12.1.4	Mobilização e desmobilização	und.	R\$	477,47	2,00	R\$	954,94	1,00	R\$	477,47	1,00	R\$	477,47	2,00	R\$	954,94	-	R\$	-
20.2	SERVIÇOS DE TERRAPLANAGEM				R\$	142.611,78		R\$	78.004,15		R\$	64.607,53		R\$	142.611,68		R\$	-	
20.2.1	Escavação Horizontal, Incluindo Carga, Descarga E Transporte Em Solo De 1ª Categoria Com Trator De Esteiras (347Hp/Lâmina: 8,70M3) E Caminhão Basculante De 10M3, Dmt Até 200M. Af_07/2020	m³	R\$	15,03	705,55	R\$	10.604,44	411,70	R\$	6.187,88	293,85	R\$	4.416,57	705,55	R\$	10.604,45	-	R\$	-



20.2.2	Escavação Horizontal, Incluindo Carga, Descarga E Transporte Em Solo De 1A Categoria Com Trator De Esteiras (347Hp/Lâmina: 8,70M3) E Caminhão Basculante De 10M3, Dmt Até 200M. Af_07/2020	m³	R\$	15,03	705,55	R\$	10.604,44	411,70	R\$	6.187,88	293,85	R\$	4.416,57	705,55	R\$	10.604,45	-	R\$	
20.2.3	Areia Para Aterro - Posto Jazida/Fornecedor (Retirado Na Jazida, Sem Transporte)	m³	R\$	63,30	846,66	R\$	53.593,72	411,70	R\$	26.060,61	434,96	R\$	27.532,97	846,66	R\$	53.593,58	0,00	R\$	
20.2.4	Transporte Com Caminhão Basculante De 10 M³, Em Via Urbana Pavimentada, Dmt Até 30 Km (Unidade: M3Xkm). Af_07/2020	m³xkm	R\$	2,59	11.006,61	R\$	28.507,12	6.422,55	R\$	16.634,41	4.584,06	R\$	11.872,72	11.006,61	R\$	28.507,13	-	R\$	
20.2.5	Execução E Compactação De Aterro Com Solo Predominantemente Arenoso - Exclusive Solo, Escavação, Carga E Transporte. Af_11/2019	m³	R\$	8,95	705,55	R\$	6.314,69	411,70	R\$	3.684,73	293,85	R\$	2.629,96	705,55	R\$	6.314,69	-	R\$	
20.2.6	Regularização E Compactação De Subleito De Solo Predominantemente Arenoso. Af_11/2019	m²	R\$	1,27	3.527,76	R\$	4.480,25	2.058,51	R\$	2.614,31	1.469,25	R\$	1.865,95	3.527,76	R\$	4.480,26	-	R\$	
20.2.7	Transporte Com Caminhão Basculante De 10 M³, Em Via Urbana Pavimentada, Dmt Até 30 Km (Unidade: M3Xkm). Af_07/2020	m³xkm	R\$	2,59	11.006,61	R\$	28.507,12	6.422,52	R\$	16.634,33	4.584,09	R\$	11.872,79	11.006,61	R\$	28.507,12	0,00	R\$	
20.3	SERVIÇOS DE PAVIMENTAÇÃO					R\$	358.213,33		R\$	245.059,04		R\$	92.899,66		R\$	337.958,70		R\$	
20.3.1	Assentamento De Guia (Meio-Fio) Em Trecho Reto, Confeccionada Em Concreto Pré-Fabricado, Dimensões 100X15X13X30 Cm (Comprimento X Base Inferior X Base Superior X Altura), Para Vias Urbanas (Iso.V3xkm). Af_06/2016	m	R\$	53,71	1.073,98	R\$	57.683,46	663,40	R\$	35.631,22	410,58	R\$	22.052,25	1.073,98	R\$	57.683,47	-	R\$	
20.3.2	Execução De Pavimento Em Paralelepípedos, Rejuntamento Com Argamassa Traço 1:3 (Cimento E Areia). Af_05/2020	m²	R\$	85,19	3.527,76	R\$	300.529,87	2.458,36	R\$	209.427,82	831,64	R\$	70.847,41	3.290,00	R\$	280.275,23	237,76	R\$	
20.4	SERVIÇOS FINAIS E DIVERSOS					R\$	8.783,11		R\$	-		R\$	-		R\$	-		R\$	
20.4.1	Limpeza de ruas (varrição e remoção de entulhos)	m²	R\$	0,56	3.527,76	R\$	1.975,54	-	R\$	-	-	R\$	-	-	R\$	-	3.527,76	R\$	
20.4.3	Retirada de meio-fio		R\$	12,68	536,99	R\$	6.807,57	-	R\$	-	-	R\$	-	-	R\$	-	536,99	R\$	
21.0	BAIRRO: MONTE SANTO - RUA ACÁCIO FIGUEIREDO, RUA JOAQUIM FIRMINO, RUA LÍBIA CARDOSORUA NANÁ OLIVEIRA PIMENTAL, RUA OTACÍLIO COLASSO, TRAVESSA SILVA BARBOSA					R\$	550.533,54		R\$	380.053,66		R\$	78.784,64		R\$	458.838,30		R\$	
21.1	SERVIÇOS PRELIMINARES					R\$	61.706,99		R\$	46.822,81		R\$	-		R\$	46.822,81		R\$	
21.1.1	Placa de obra em chapa aço galvanizado, instalada - Rev 02_01/2022	m²	R\$	413,45	36,00	R\$	14.884,20	-	R\$	-	-	R\$	-	-	R\$	-	36,00	R\$	
21.1.2	Limpeza Mecanizada De Camada Vegetal, Vegetação E Pequenas Árvores (Diâmetro De Tronco Menor Que 0,20 M), Com Trator De Esteiras.Af_05/2018	m²	R\$	0,38	4.870,15	R\$	1.850,65	4.870,15	R\$	1.850,66	-	R\$	-	4.870,15	R\$	1.850,66	-	R\$	
21.1.3	Carga, manobra e descarga de solos e materiais granulares em caminhão basculante 10 m³ - carga com pá carregadeira (caçamba de 1,7 a 2,8 m³ / 128 hp) e descarga livre (unidade: m3). Af_07/2020	M³	R\$	9,27	730,52	R\$	6.774,18	730,52	R\$	6.774,18	-	R\$	-	730,52	R\$	6.774,18	-	R\$	
21.1.4	Transporte Com Caminhão Basculante De 10 M³, Em Via Urbana Pavimentada, Dmt Até 30 Km (Unidade: M3Xkm). Af_07/2020	M³	R\$	2,59	14.610,45	R\$	37.841,06	14.610,45	R\$	37.841,07	-	R\$	-	14.610,45	R\$	37.841,07	-	R\$	
21.1.5	Locação De Pavimentação. Af_10/2018	m	R\$	0,62	575,65	R\$	356,90	575,65	R\$	356,90	-	R\$	-	575,65	R\$	356,90	-	R\$	
21.2	SERVIÇOS DE TERRAPLANAGEM					R\$	39.895,17		R\$	39.895,20		R\$	-		R\$	39.895,20		R\$	
21.2.1	Regularização E Compactação De Subleito De Solo Predominantemente Arenoso. Af_11/2019	m²	R\$	1,27	4.870,15	R\$	6.185,09	4.870,15	R\$	6.185,09	-	R\$	-	4.870,15	R\$	6.185,09	-	R\$	
21.2.2	Escavação Horizontal, Incluindo Carga, Descarga E Transporte Em Solo De 1A Categoria Com Trator De Esteiras (347Hp/Lâmina: 8,70M3) E Caminhão Basculante De 10M3, Dmt Até 200M. Af_07/2020	m³	R\$	15,03	1.900,60	R\$	28.566,01	1.900,60	R\$	28.566,02	-	R\$	-	1.900,60	R\$	28.566,02	-	R\$	
21.2.3	Escavação Horizontal, Incluindo Carga, Descarga E Transporte Em Solo De 1A Categoria Com Trator De Esteiras (347Hp/Lâmina: 8,70M3) E Caminhão Basculante De 10M3, Dmt Até 200M. Af_07/2020	m³	R\$	15,03	48,16	R\$	723,84	48,16	R\$	723,84	-	R\$	-	48,16	R\$	723,84	-	R\$	
21.2.4	Areia Para Aterro - Posto Jazida/Fornecedor (Retirado Na Jazida, Sem Transporte)	m³	R\$	63,30	48,16	R\$	3.048,52	48,16	R\$	3.048,53	-	R\$	-	48,16	R\$	3.048,53	-	R\$	
21.2.5	Transporte Com Caminhão Basculante De 10 M³, Em Via Urbana Pavimentada, Dmt Até 30 Km (Unidade: M3Xkm). Af_07/2020	m³xkm	R\$	2,59	363,20	R\$	940,68	363,20	R\$	940,69	-	R\$	-	363,20	R\$	940,69	-	R\$	
21.2.6	Execução E Compactação De Aterro Com Solo Predominantemente Arenoso - Exclusive Solo, Escavação, Carga E Transporte. Af_11/2019	m³	R\$	8,95	48,16	R\$	431,03	48,16	R\$	431,03	-	R\$	-	48,16	R\$	431,03	-	R\$	
21.3	SERVIÇOS DE PAVIMENTAÇÃO					R\$	446.021,74		R\$	293.335,65		R\$	78.784,64		R\$	372.120,29		R\$	



21.3.1	Assentamento De Guia (Melo-Fio) Em Trecho Reto, Confeccionada Em Concreto Pré-Fabricado, Dimensões 100X15X13X30 Cm (Comprimento X Base Inferior X Base Superior X Altura), Para Vias Urbanas (Uso Viário). Af_06/2016	m	R\$	53,71	151,30	R\$	8.126,32	151,30	R\$	8.126,32	-	R\$	-	151,30	R\$	8.126,32	-	R\$	-
21.3.2	Execução De Pavimento Em Paralelepípedos, Rejuntamento Com Argamassa Traço 1:3 (Cimento E Areia). Af_05/2020	m²	R\$	85,19	4.870,15	R\$	414.888,07	3.347,92	R\$	285.209,33	924,81	R\$	78.784,64	4.272,73	R\$	363.993,97	597,42	R\$	50.894,25
21.3.3	Transporte Com Caminhão Basculante De 10 M³, Em Via Urbana Pavimentada, Dmt Até 30 Km (Unidade: M3Xkm). Af_07/2020	m³*km	R\$	2,59	8.883,15	R\$	23.007,35	-	R\$	-	-	R\$	-	-	R\$	-	8.883,15	R\$	23.007,35
21.4	SERVIÇOS FINAIS E DIVERSOS					R\$	2.909,64		R\$	-		R\$	-		R\$	-		R\$	-
21.4.1	Limpeza de ruas (varrição e remoção de entulhos)	m²	R\$	0,56	4.870,15	R\$	2.727,28	-	R\$	-	-	R\$	-	-	R\$	-	4.870,15	R\$	2.727,28
21.4.2	Sinalização de vias com placas indicativas refletiva(0,30 x 0,40)m, porta peso, suporte tubo Ppg® 2", reuso 25 vezes	und.	R\$	9,12	20,00	R\$	182,36	-	R\$	-	-	R\$	-	-	R\$	-	20,00	R\$	182,36
TOTAL=					R\$	23.773.994,31		R\$	15.384.148,17		R\$	1.038.297,58		R\$	16.422.445,75		R\$	7.330.983,34	



Nº: CE/023/2025

Campina Grande - PB, 14 de março de 2025

À

PREFEITURA MUNICIPAL DE CAMPINA GRANDE/PB
Secretaria Municipal de Obras

Att.: Dr. JOAB KLEBER LUCENA MACHADO
Secretário Municipal de Obras

Ref.: CONTRATO 2.08.022-2023 - CONTRATAÇÃO DE EMPRESA ESPECIALIZADA PARA EXECUÇÃO DE PAVIMENTAÇÃO EM PARALELEPÍPEDOS E DRENAGEM EM RUAS DOS BAIRROS NOVA BRASÍLIA, BAIRRO DAS NAÇÕES, SANTO ANTÔNIO, SANTA ROSA, LIBERDADE, NOVO HORIZONTE, TRÊS IRMÃS, PRESIDENTE MÉDICI, CATOLÉ DE ZÉ FERREIRA, DISTRITO DE SÃO JOSÉ DA MATA, E DISTRITO DE GALANTE, EM CAMPINA GRANDE/PB.

Assunto: Empenho – 16ª MEDIÇÃO

Prezado Secretário;

A CONSTRUTORA ROCHA CAVALCANTE Ltda., sediada na Rua Álvaro de Araújo Pereira, 255, Jardim Tavares, 58.402-300, vem a solicitar o pagamento da medição **nº 15**, referente ao período de **01/02/2025 a 28/02/2025**, no valor de **R\$ 1.038.297,58 (Um milhão, trinta e oito mil, duzentos e noventa reais e cinquenta e oito centavos)**, objeto do contrato nº 2.08.022/2023, firmado junto a PREFEITURA MUNICIPAL DE CAMPINA GRANDE, para a execução da obra **EXECUÇÃO DE PAVIMENTAÇÃO EM PARALELEPÍPEDOS E DRENAGEM EM RUAS DE BAIRROS DA CIDADE.**

Confiando na providência de V.Sa., renovamos nossos votos de elevada estima e consideração e subscrevemo-nos.


Atenciosamente,

ARTHUR PEREIRA DE
ALMEIDA:04731791
480

Assinado de forma digital
por ARTHUR PEREIRA DE
ALMEIDA:04731791480
Dados: 2025.03.14 18:26:44
-03'00'

Arthur Pereira de Almeida
Gestão Contratual

Documento de propriedade da Construtora Rocha Cavalcante LTDA., sendo proibida a reprodução parcial ou total sem autorização prévia, sob penalidades legais.

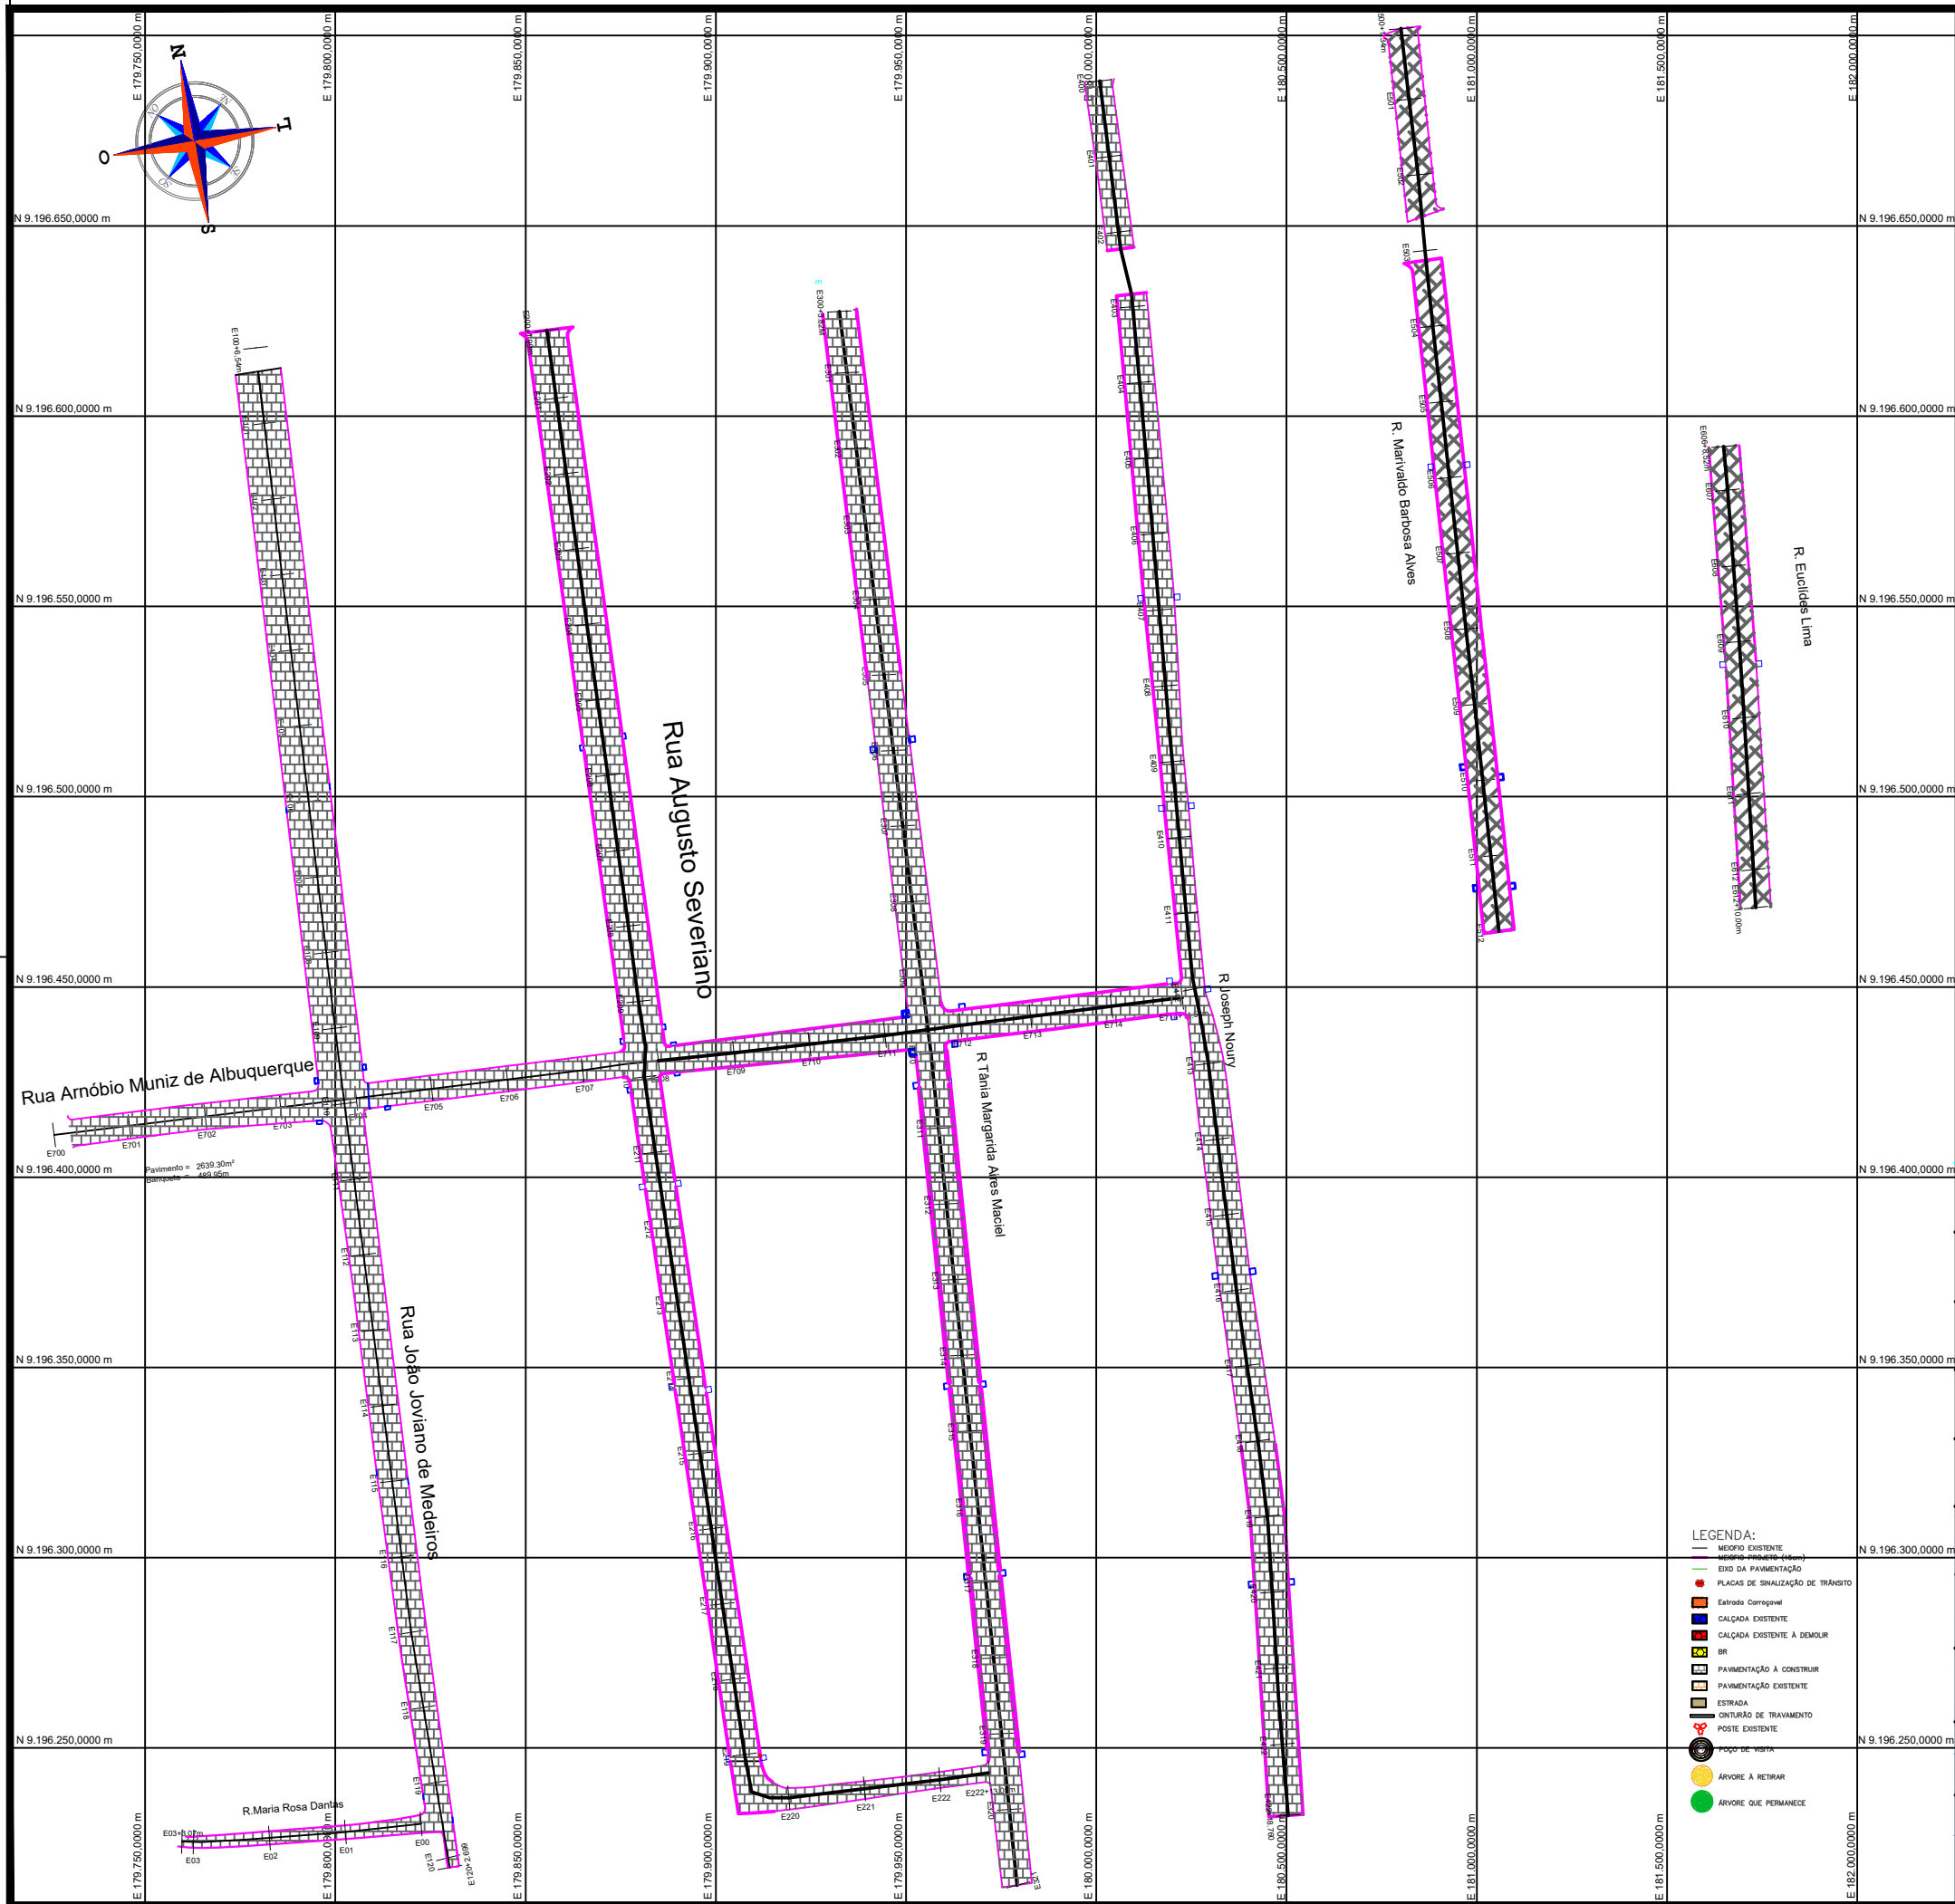







Rocha Topografia
(83) 99952-4536 (83) 99944-7409
e-mail: joaopaulo03062017@gmail.com

Levantamento Topografico Georreferenciado no Bairro do Novo Horizonte em Campina Grande-PB

Rua Marivaldo Barbosa Alves	Pavimento = 1805.75m ²	Banqueta = 239.96m
Rua Arnóbio Muniz de Albuquerque	Pavimento = 1.860.64m ²	Banqueta = 515.79m
Rua João Joviano de Medeiros	Pavimento 3.902.59m ²	Banqueta = 771.21m
Rua Augusto Severiano	Pavimento 3.951.25m ²	Banqueta = 898.04m
R Tânia Margarida Aires Maciel	Pavimento 3512.85m ²	Banqueta = 793.22m
Rua Maria Rosa Dantas	Pavimento 224.99m ²	Banqueta = 126.20m
Rua Joseph Noury	Pavimento 1.828.93m ²	Banqueta = 931.18m
Rua Euclides Lima	Pavimento 971.75m ²	Banqueta = 239.96m
Proprietario(a) CONSTRUTORA ROCHA CAVALCANTE LTDA CNPJ: 09.323.098.0001.92		
Área Construída: 18058.75m ² Banqueta: 4.515.56m	Localizado: Campina Grande-PB Bairro: Novo Horizonte Data 02/25 ESCALA: 1/1300	



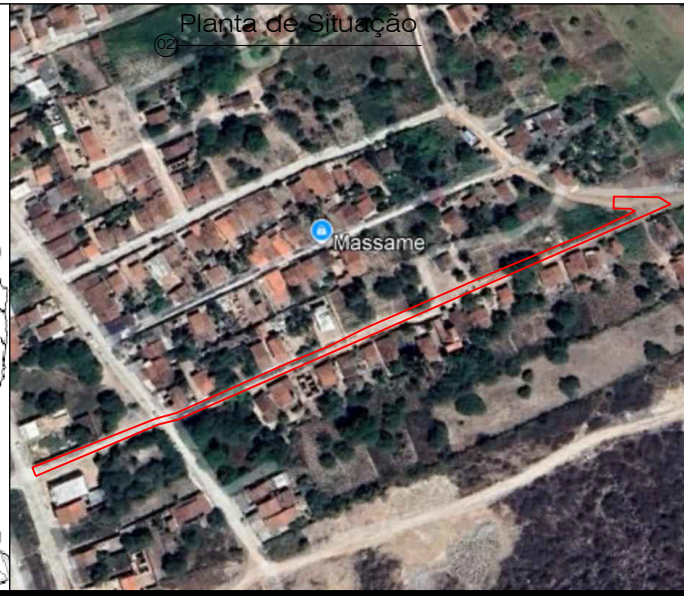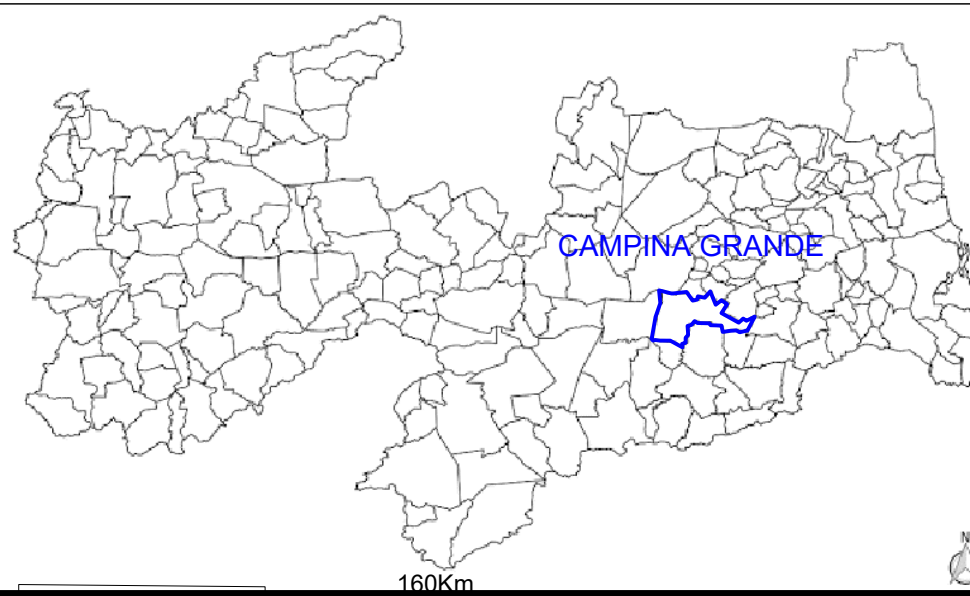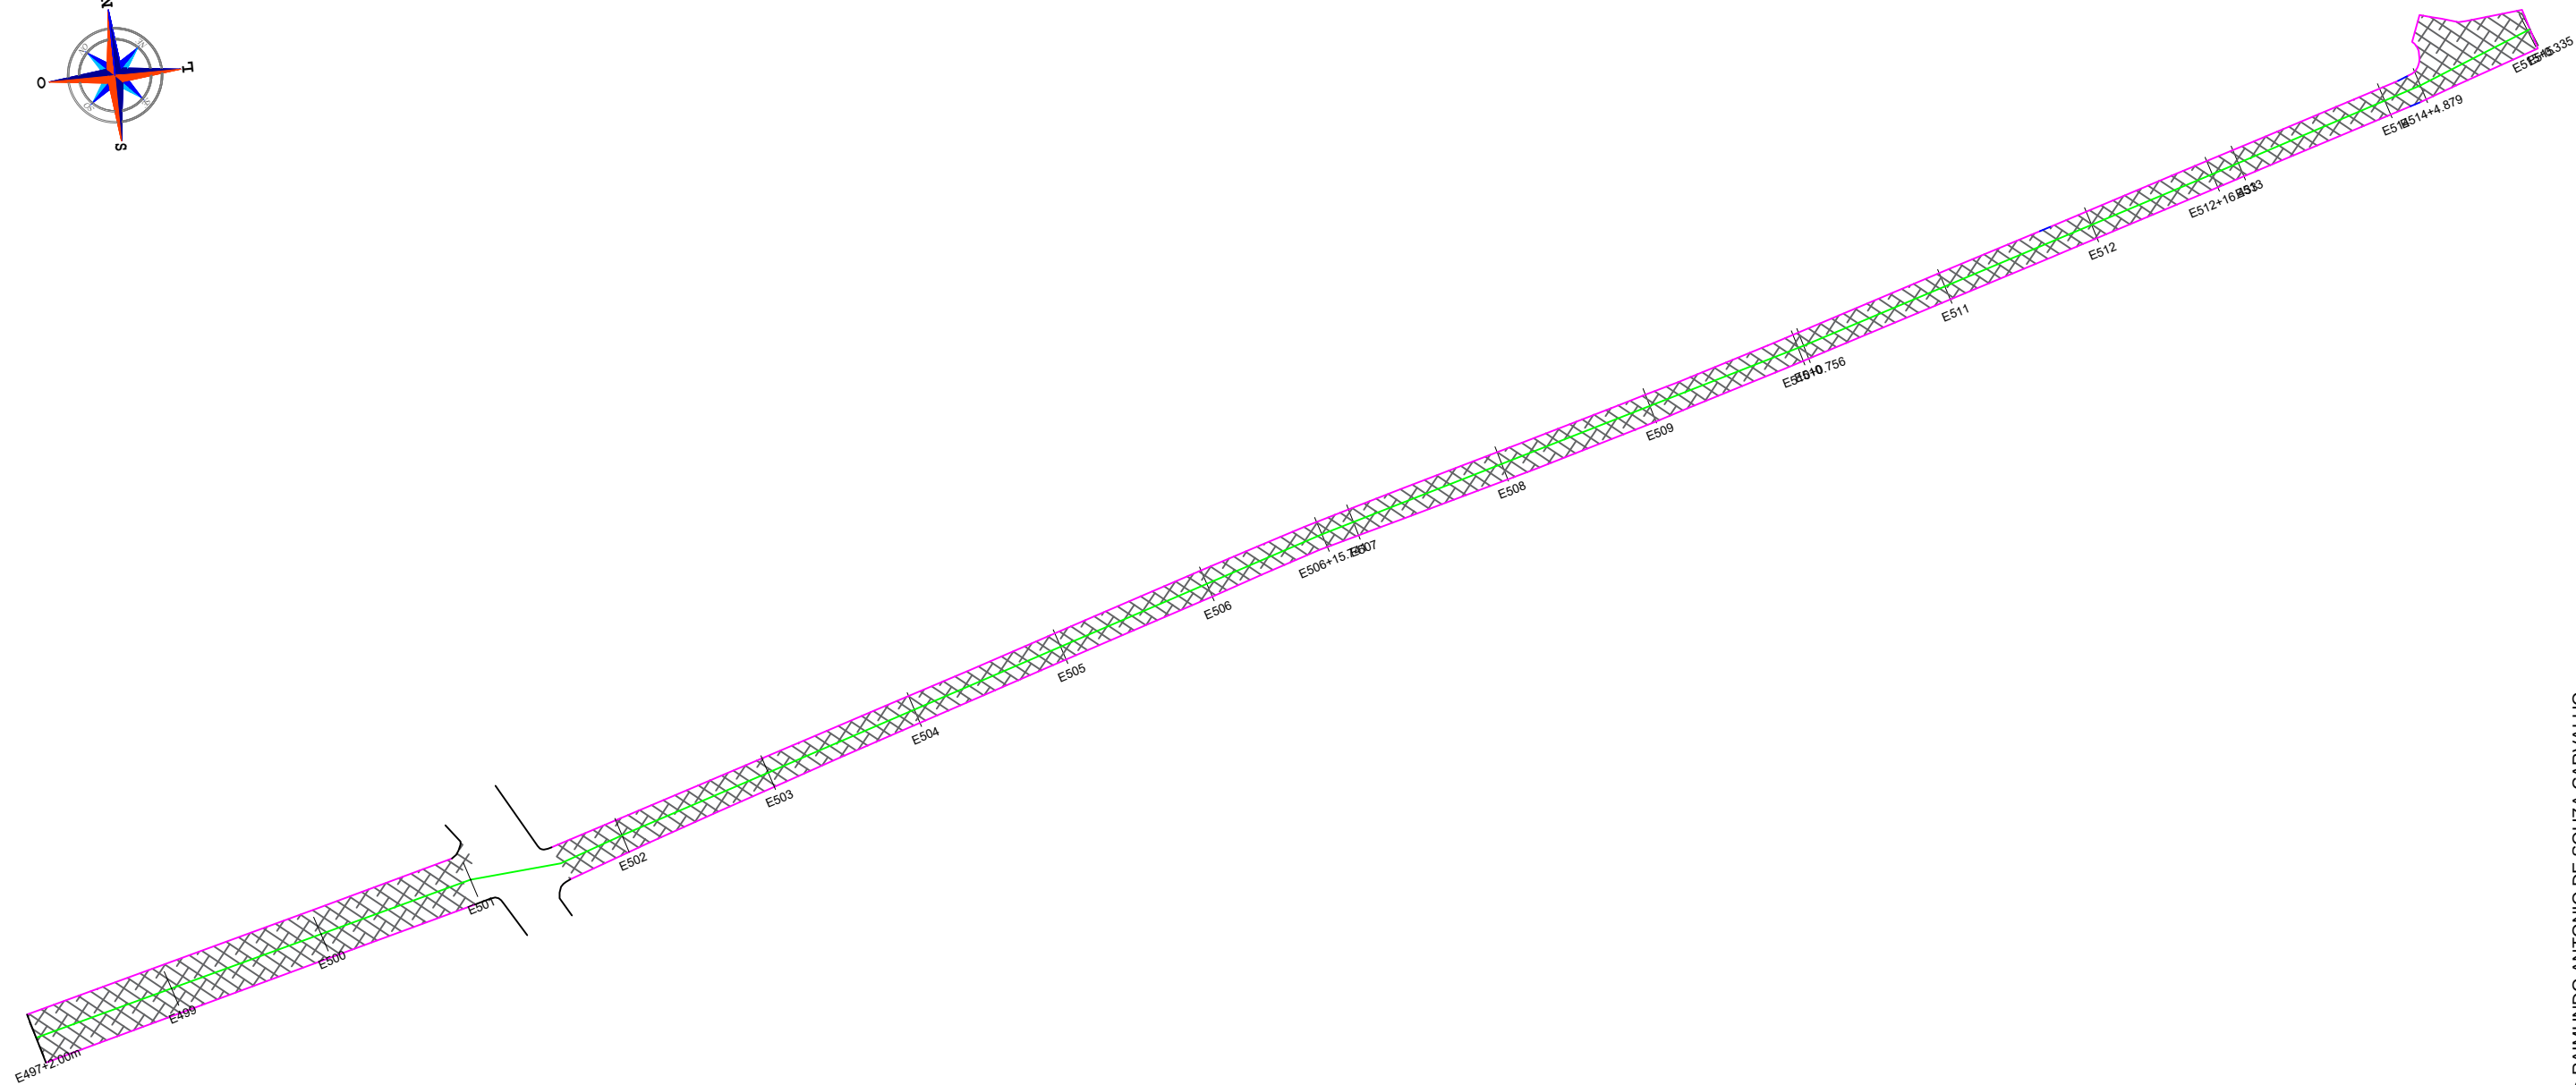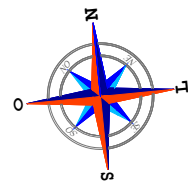

- LEGENDA:**
- MEIOFIO EXISTENTE
 - MEIOFIO PROJETO (15cm)
 - EIXO DA PAVIMENTAÇÃO
 - PLACAS DE SINALIZAÇÃO DE TRÂNSITO
 - Estrada Carroçável
 - CALÇADA EXISTENTE
 - CALÇADA EXISTENTE A DEMOLIR
 - BR
 - PAVIMENTAÇÃO A CONSTRUIR
 - PAVIMENTAÇÃO EXISTENTE
 - ESTRADA
 - CINTURÃO DE TRAVAMENTO
 - POSTE EXISTENTE
 - POÇO DE VISITA
 - ÁRVORE A RETIRAR
 - ÁRVORE QUE PERMANECE



Rocha Topografia
(83) 99952-4536 (83) 99944-7409
e-mail: joapaulo03062017@gmail.com

Levantamento Topografico Georreferenciado no
Bairro Santa Rosa em Campina Grande-PB

Proprietario(a)
CONSTRUTORA ROCHA CAVALCANTE LTDA
CNPJ: 09,323,098,0001.92




Área a ser Construída:
1405.79m²
Meio-fio a Construir:
656.76m

Localizado: Campina Grande-PB
Bairro: Santa Rosa

Data 02/25 ESCALA: 1/500

PRANCHA
01/01



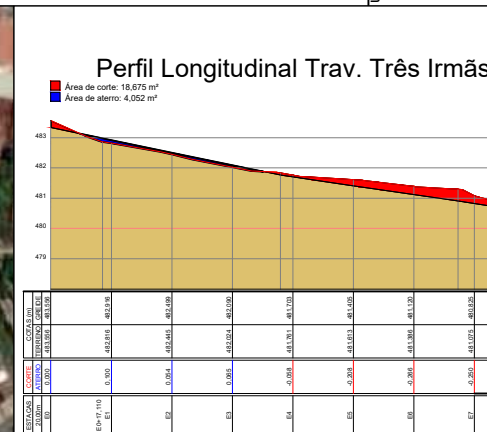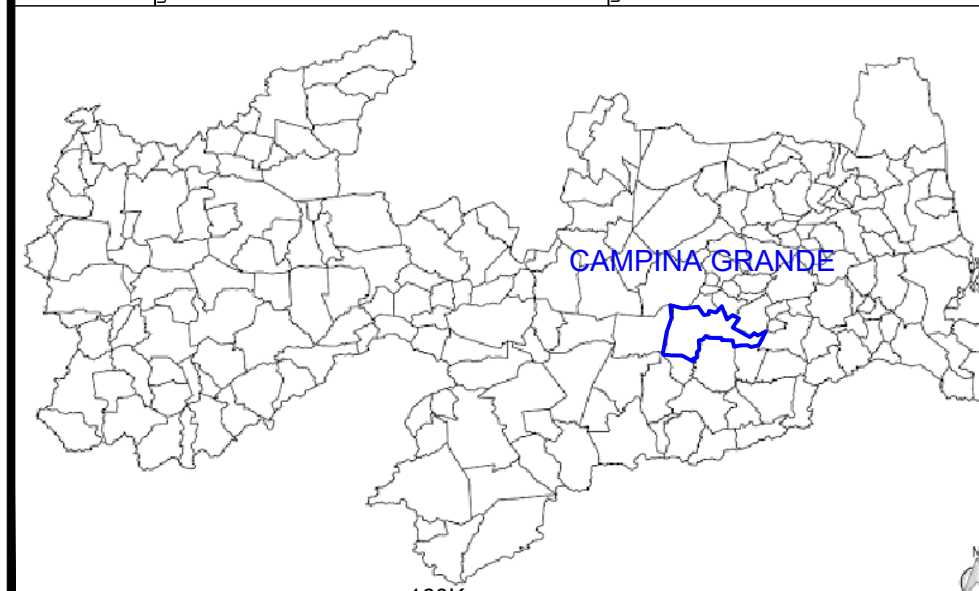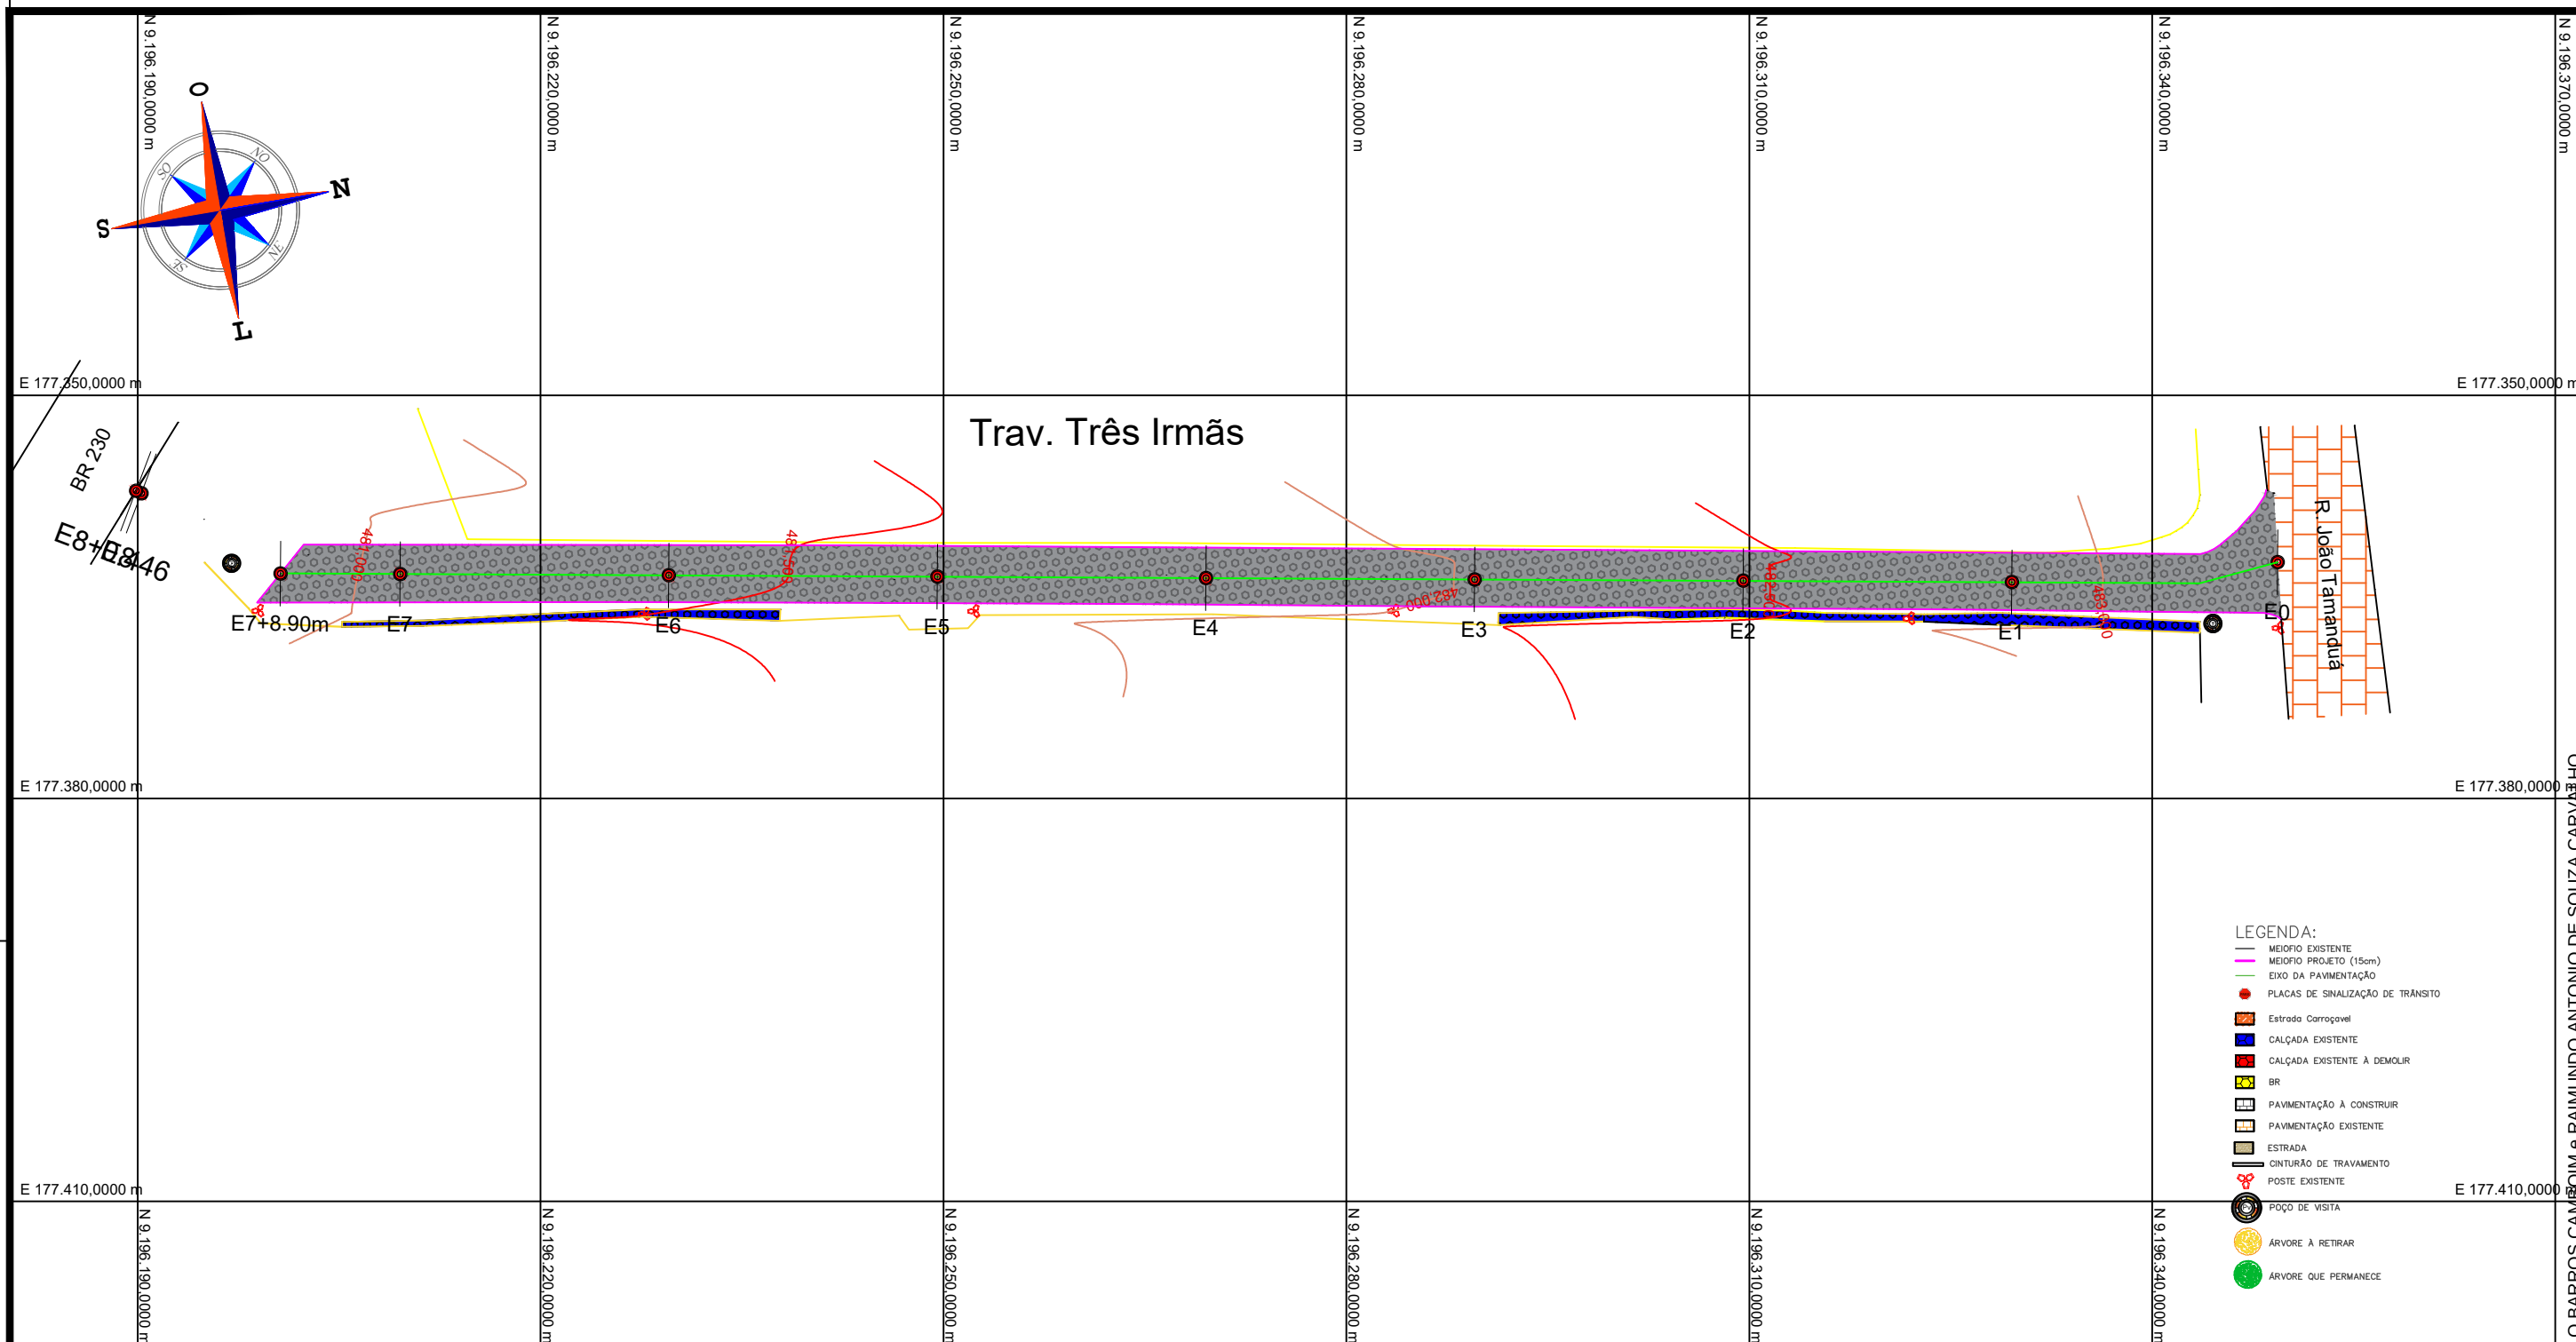



Rocha Topografia
(83) 99952-4536 (83) 99944-7409
e-mail: joapaulo03062017@gmail.com

Levantamento Topografico Georreferenciado da R Trav. Três Irmãs no Bairro Ronaldo Correia Lima em Campina Grande-PB



Proprietario(a)
CONSTRUTORA ROCHA CAVALCANTE LTDA
CNPJ: 09.323.098.0001.92

Área a ser Construída:
647.94m²
Meio-fio a Construir:
304.63m

Localizado: Campina Grande-PB
Bairro: Ronaldo Correia Lima

Data 02/25 ESCALA: 1/450

PRANCHA
01/01

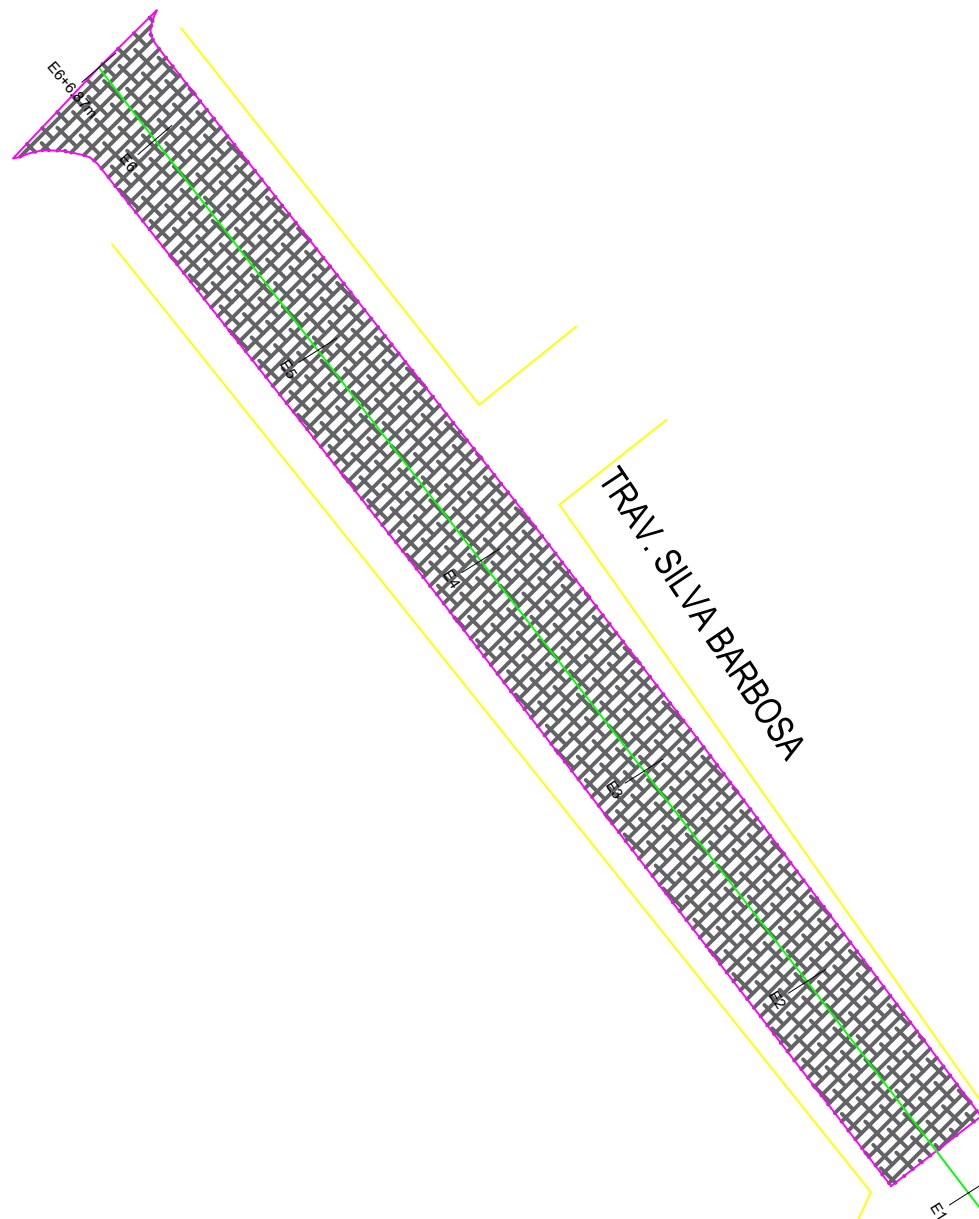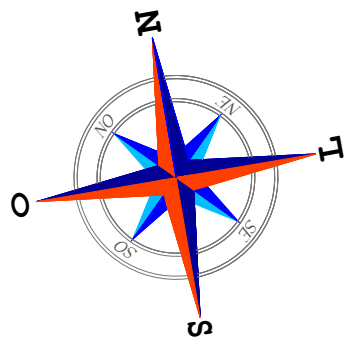

TRAV. SILVA BARBOSA





Rocha Topografia
(53) 99952-4536 (53) 99944-7408
e-mail: joaopaulo03062017@gmail.com

Levantamento Topográfico Georreferenciado
no Bairro do Monte Santo em Campina
Grande-PB

TRAVESSA SILVA BARBOSA
Pavimento = 924,81 m² Banqueta = 232,43m
Proprietário(a)
CONSTRUTORA ROCHA CAVALCANTE LTDA
CNPJ: 09.323.098.0001.92

Área Construída: 924,81m ² Banqueta: 232,43m	Localizado: Campina Grande Bairro: Monte Santo
Data 01/25 ESCALA 1/600	PRAN 01/

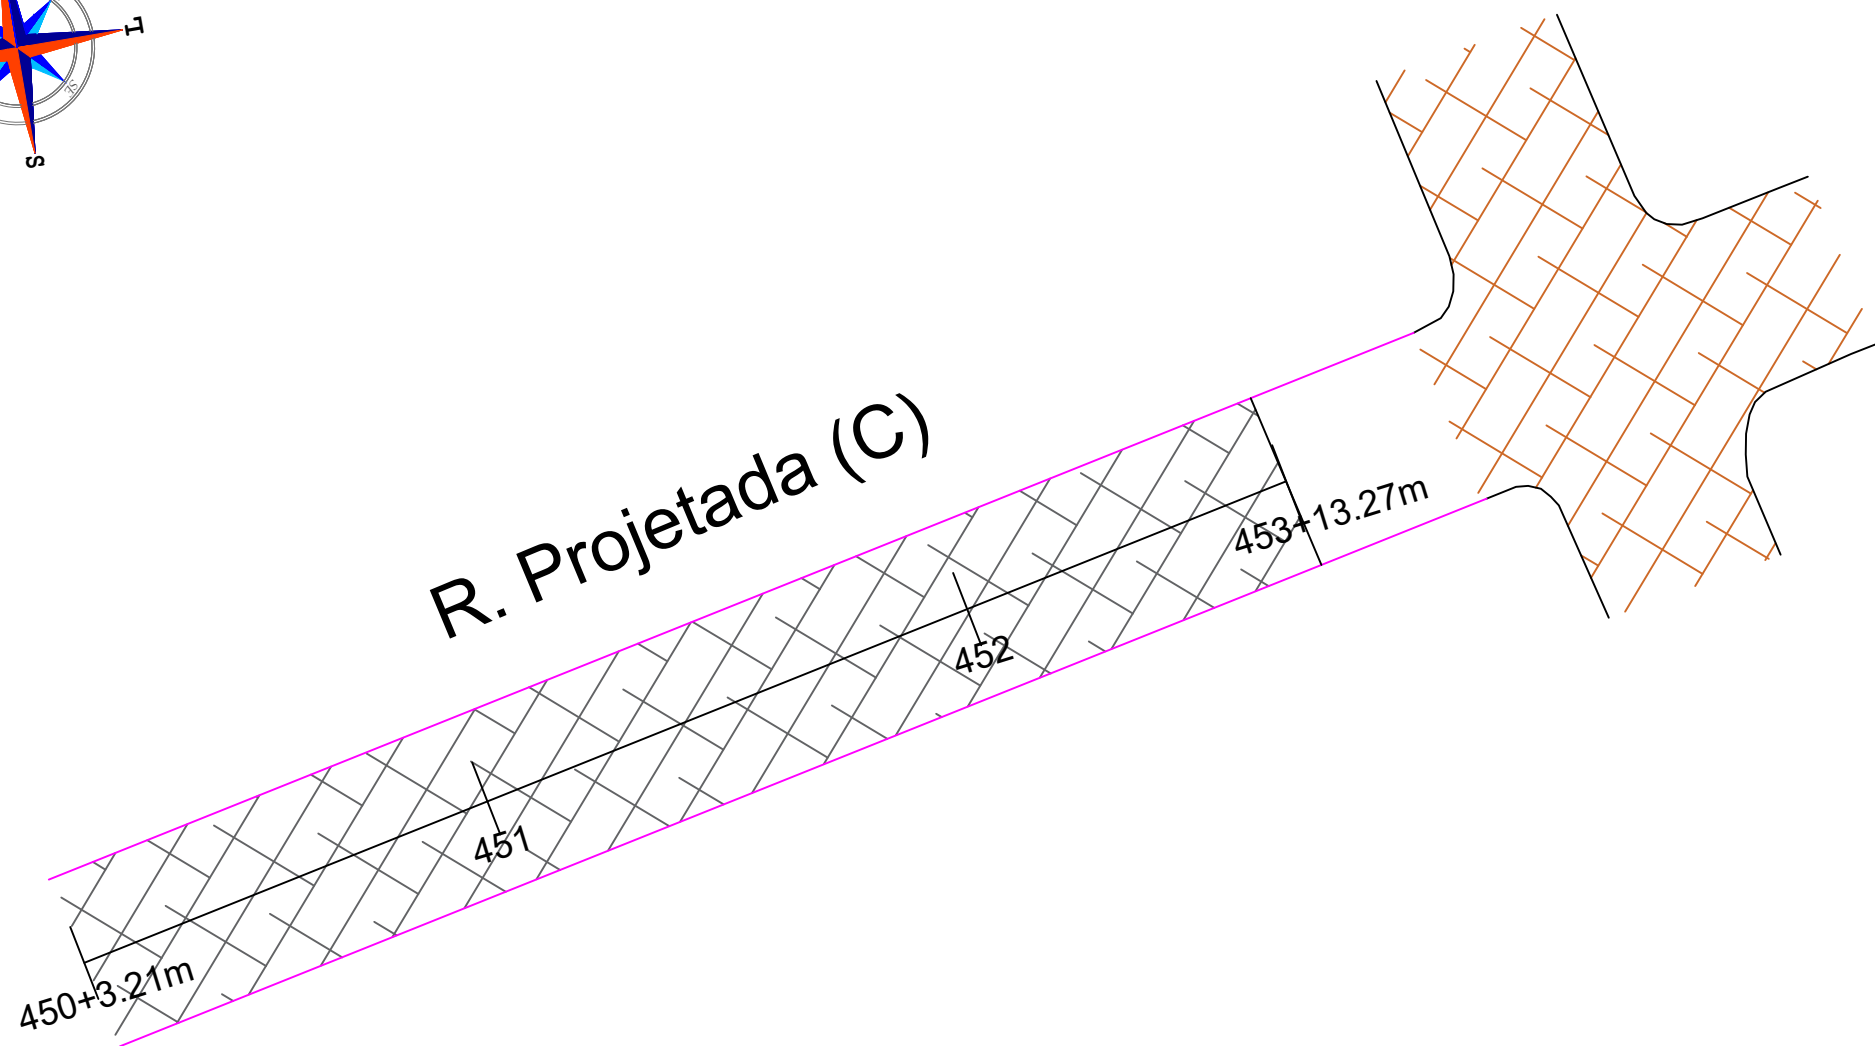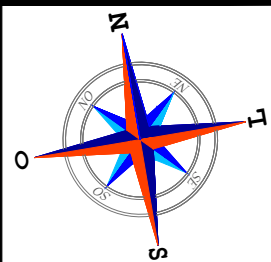

- LEGENDA:
- MEIOFIO EXISTENTE
 - MEIOFIO PROJETO (15cm)
 - EIXO DA PAVIMENTAÇÃO
 - CALÇADA A CONSTRUIR
 - PLACAS DE SINALIZAÇÃO DE TRÂNSITO
 - CALÇADA A CONSTRUIR
 - Estrada Carroçável
 - CALÇADA EXISTENTE
 - CALÇADA EXISTENTE A DEMOLIR
 - BR
 - PAVIMENTAÇÃO A CONSTRUIR
 - PAVIMENTAÇÃO EXISTENTE
 - ESTRADA
 - CINTURÃO DE TRAVAMENTO
 - POSTE EXISTENTE
 - POÇO DE VISITA
 - ÁRVORE A RETIRAR
 - ÁRVORE QUE PERMANECE



PROPRIETARIO

R. TECNICO

Levantamento Topografico



Rocha Topografia

(83) 99952-4536 (83) 99944-7409
e-mail: joacopaulo03062017@gmail.com

Levantamento Topografico Georreferenciado
da Rua Projetada (C) execução de
Pavimentação

Proprietario(a)
CONSTRUTORA ROCHA CAVALCANTE LTDA
CNPJ: 09.323.098.0001.92



Área Construída:
349.90m²
Meio-fio Contruído:
113.80m
Data 02/25

Localizado: Campina Grande-PB
Distrito: São José da Mata

ESCALA: 1/450

PRANCHA
01/01

Assinado por 3 pessoas: JOAO NETO DE OLIVEIRA, DANILO BARROS CAMBOIM e RAIMUNDO ANTONIO DE SOUZA CARVALHO. Para verificar a validade das assinaturas, acesse <https://campinagrande.1doc.com.br/verificacao/AFEE-865B-23C5-4549> e informe o código AFEE-865B-23C5-4549

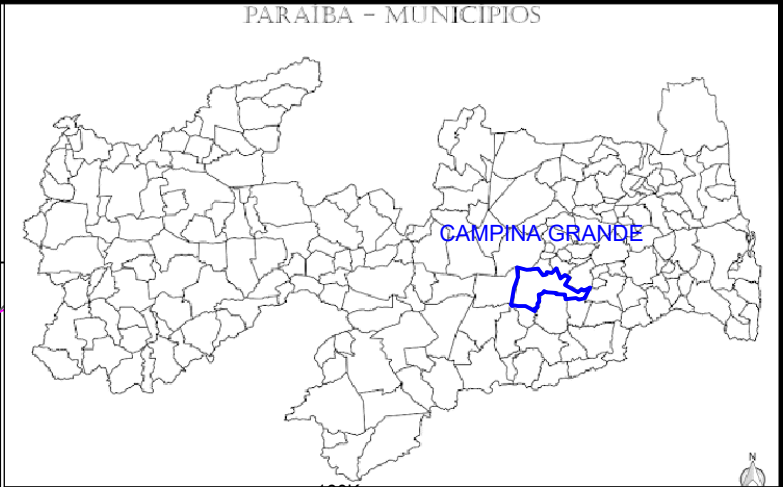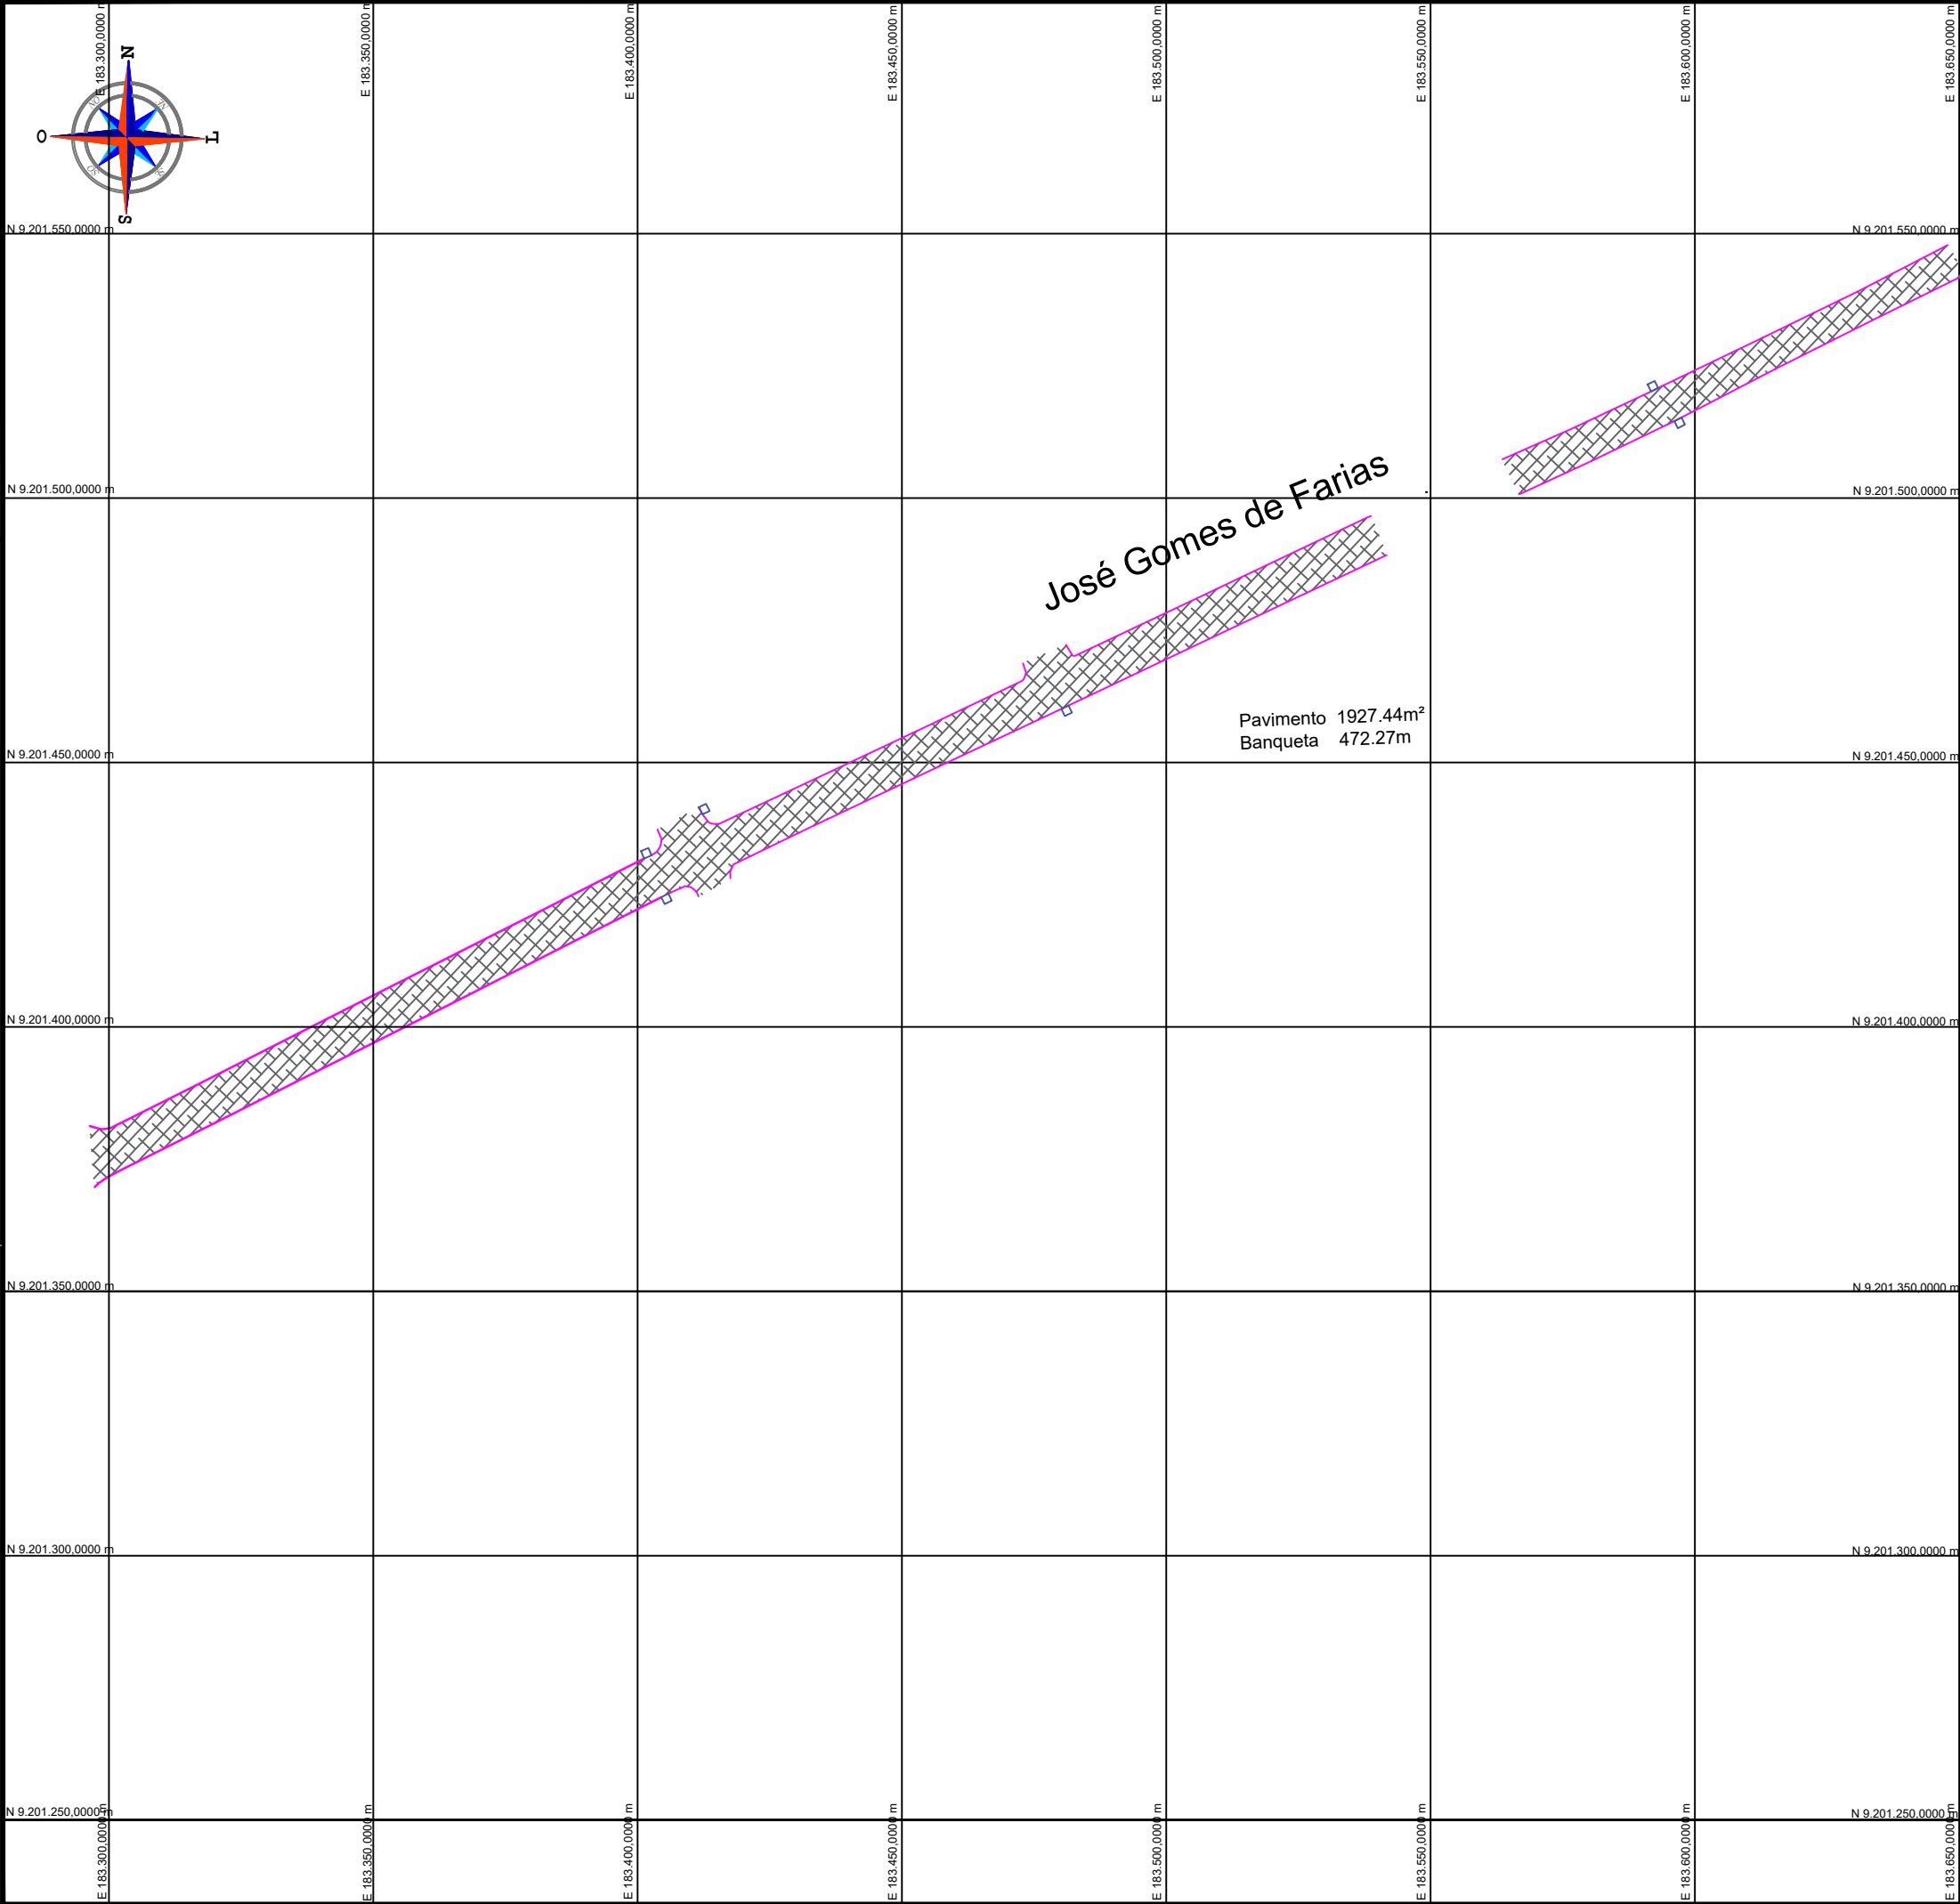

PROPRIETÁRIO

TEC. RESPONSÁVEL

Localizado: Campina Grande-PB
Bairro: Santo Antonio

Levantamento Topografico

Levantamento Topografico Georreferenciado da José Gomes Farias no bairro Santo Antonio execução de pavimentação

Proprietario(a)
CONSTRUTORA ROCHA CAVALCANTE LTDA
CNPJ: 09.323.098.0001.92

Pavimentação: 2867.53m²
Banqueta : 709.82m

**PROJETOS
ROCHA TOPOGRAFIA**
Campina Grande-PB (83)99952-4536
Queimadas-PB (83)99944-7409

Assinado por 3 pessoas: JOAO NETO DE OLIVEIRA, DANILO BARROS CAMBOIM e RAIMUNDO ANTONIO DE SOUZA CARVALHO. Para verificar a validade das assinaturas, acesse <https://campaninagrande.1doc.com.br/verificacao/AEEF-865B-23CE-4549>

#REF!		OBJETO: CONTRATAÇÃO DE EMPRESA ESPECIALIZADA PARA EXECUÇÃO DE PAVIMENTAÇÃO EM PARALELEPÍEDOS E DRENAGEM EM RUAS DOS BAIROS NOVA BRÁSILIA, BAIRRO DAS NAÇÕES, SANTO ANTÔNIO, SANTA ROSA, LIBERDADE, NOVO HORIZONTE, TRÊS IRMÃS, PRESIDENTE MÉDICI, CATOLÉ DE ZÉ FERREIRA, DISTRITO DE SÃO JOSÉ DA MATA, E DISTRITO DE GALANTE, EM CAMPINA GRANDE - PB																				
MEMÓRIA DE CÁLCULO																						
ITEM	SERVIÇOS	ESTACA						UNIDADE	COMPRIMENTO	LARGURA	ÁREA	ALTURA	VOLUME	EMPOLAMENTO	DENSIDADE	PESO/VOLUME TUBO	DMT	MÊS	H	QUANTIDADES		OBSERVAÇÃO
		Inicial		Final		Parciais	Totais															
1.0	SERVIÇOS PRELIMINARES																					
2.0	BAIRRO: NOVA BRÁSILIA RUAS: RUA JOSÉ ARANHA; TRAVESSA ANTÔNIO AZEVEDO DE FARIAS; RUA HORÁCIO DE SOUZA CAVALCANTE; RUA MIRIAM ALVES DE MELO																					
3.0	BAIRRO: NAÇÕES RUAS: RUA PROF. ZEFERINA GAUDÊNCIO; RUA CEZARINA BARBOSA DE OLIVEIRA; RUA SEVERINA B. PIMENTEIRA;																					
4.0	BAIRRO: SANTO ANTÔNIO RUAS: RUA ARRUDA CÂMARA; RUA JOSÉ GOMES DE FARIAS; RUA LINO GOMES FILHO; RUA YAYÁ AFONSO CAMPOS; TRAVESSA JOSÉ																					
4.1	SERVIÇOS PRELIMINARES																					
4.1.1	Limpeza Mecanizada De Camada Vegetal, Vegetação E Pequenas Árvores (Diâmetro De Tronco Menor Que 0,20 M). Com Trator De José Gomes de Farias	0	+	-	3,00	+	1,87														Executado	-
																					-	-
																					-	-
																					-	-
4.1.2	Locação De Pavimentação. Af. 10/2018																				Executado	-
																					-	-
4.1.3	Placa de obra em chapa aço galvanizado, instalada - Rev 02_01/2022																				Executado	-
																					-	-
4.2	SERVIÇOS DE TERRAPLANAGEM																					
4.2.1	Escavação Horizontal, incluindo Carga, Descarga E Transporte Em Solo De 1ª Categoria Com Trator De Esteira 5474ml Anino. RUA AURÉLIO FEITOSA																				Executado	-
																					-	-
																					-	-
4.2.2	Escavação Horizontal, incluindo Carga, Descarga E Transporte Em Solo De 1ª Categoria Com Trator De Esteira 5474ml Anino. RUA AURÉLIO FEITOSA																				Executado	-
																					-	-
																					-	-
4.2.3	Ativa Para Ponto - Ponto 32356701160000 (Pavimento Em Asfalto, Ponto 32356701160000) RUA AURÉLIO FEITOSA																				Executado	-
																					-	-
																					-	-
4.2.4	Transporte Com Caminhão Basculante De 10 m³, Em Via Urbana Desembarque, Ponto 32356701160000 (M235m³). Af. 02/2020. RUA AURÉLIO FEITOSA																				Executado:	-
																					-	-
																					-	-
4.2.5	Execução E Compensação De Ponto Com Solo Predominantemente Argila, Ponto 32356701160000 (Ponto 32356701160000) RUA AURÉLIO FEITOSA																				Executado:	-
																					-	-
																					-	-
4.2.6	Regularização E Compensação De Sistema De Solo Predominantemente Argila, Ponto 32356701160000 (Ponto 32356701160000) RUA AURÉLIO FEITOSA																				Executado	-
																					-	-
																					-	-
																					-	-
																					-	-

assinado por 3 pessoas: JOAO NETO DE OLIVEIRA, DANILO BARROS CAMBOIM e RAIMUNDO ANTONIO DE SOUZA CARVALHO



Assinado por 3 pessoas: JOAO NETO DE OLIVEIRA, DANILO BARROS CAMBOIM e RAIMUNDO ANTONIO DE SOUZA CARVALHO



	RUA DJACIR DE OLIVEIRA	350	+	-	352,00	+	17,56													-		CONFORME MAPA DE CUBAÇÃO
	RUA SEVERINO CLEMENTINO	400	+	-	401,00	+	19,45													-		CONFORME MAPA DE CUBAÇÃO
11.4	SERVIÇOS DE PAVIMENTAÇÃO																					
11.4.1	Assentamento De Guia (Meio-Fio) Em Trecho Reto, Confeccionada Em Concreto Pré-Fabricado, Dimensões 100X15X13X30 Cm (Comprimento X Base Inferior X Base Superior X Altura), Para Vias Urbanas (Uso Viário). Af_06/2016																		Executado:	263,70		
	RUA PROJETADA D	503	+	6,10	515,00	+	0,34			149,90										149,90		Levantamento topográfico
	RUA PROJETADA C									113,80										113,80		
11.4.2	Execução De Pavimento Em Paralelepípedos, Rejuntamento Com Argamassa Traço 1-3 (Cimento E Areia). Af_05/2020																		Executado:	809,26		
	RUA PROJETADA D	503	+	6,10	515,00	+	0,34													459,36		Levantamento topográfico
	RUA PROJETADA C									349,90										349,90		
11.5	DRENAGEM																					
11.5.1	ESCAVAÇÕES																					
11.5.1.1	Escavação Manual De Vaia Com Profundidade Menor Ou Igual A 1,30 M. Af_02/2021																		Executado:	-		
	Rua Flávio Eduardo Dias (400mm)									46,09	1,40			1,40						-		
	Rua Flávio Eduardo Dias (600mm)									9,43	1,60			1,60						-		
11.5.1.2	Escavação Mecanizada De Vaia Com Profundidade Maior Que 1,5 M Até 3,0 M (Média Montante E Jusante)Uma Composição Por Trecho), Retroescav. (0,26 M3), Largura Menor Que 0,8 M, Em Solo De 1A Categoria, Locais Com Baixo Nível De Interferência. Af_02/2021																		Executado:	57,24		
	Rua Flávio Eduardo Dias (400mm)									46,09	1,40			1,40						45,17		
	Rua Flávio Eduardo Dias (600mm)									9,43	1,60			1,60						12,07		
11.5.1.3	Escavação Mecanizada De Vaia Com Prof. Maior Que 1,5 M Até 3,0 M (Média Montante E Jusante)Uma Composição Por Trecho), Com Escavadeira (1,2 M3),Larg. De 1,5 M A 2,5 M, Em Solo De 2A Categoria, Em Locais Com Alto Nível De Interferência. Af_02/2021																		Executado:	40,07		
	Rua Flávio Eduardo Dias (400mm)									46,09	1,40			1,40						31,62		
	Rua Flávio Eduardo Dias (600mm)									9,43	1,60			1,60						8,45		
11.5.1.4	Escavação manual de vaia ou cave em material de 3ª categoria, com profundidade máxima de 1,30 m, largura máxima de 0,8 m, em locais com baixo nível de interferência. Af_02/2021																		Executado:	17,17		
	Rua Flávio Eduardo Dias (400mm)									46,09	1,40			1,40						13,55		
	Rua Flávio Eduardo Dias (600mm)									9,43	1,60			1,60						3,62		
11.5.2	DISPOSITIVOS																					
11.5.2.1	Tubo De Concreto Para Redes Coletoras De Águas Pluviais, Diâmetro De 400 Mm, Junta Rígida, Instalado Em Local Com Baixo Nível De Interferências - Fornecimento E Assentamento. Af_12/2015																		Executado:	46,09		
	Rua Flávio Eduardo Dias									46,09										46,09		
11.5.2.2	Tubo De Concreto Para Redes Coletoras De Águas Pluviais, Diâmetro De 600 Mm, Junta Rígida, Instalado Em Local Com Baixo Nível De Interferências - Fornecimento E Assentamento. Af_12/2015																		Executado:	9,43		
	Rua Flávio Eduardo Dias									9,43										9,43		
11.5.2.3	Tubo De Concreto Para Redes Coletoras De Águas Pluviais, Diâmetro De 400 Mm, Junta Rígida, Instalado Em Local Com Alto Nível De Interferências - Fornecimento E Assentamento. Af_12/2015																		Executado:	-		
	Rua Flávio Eduardo Dias																			-		
11.5.2.4	Caixa Para Boca De Lobo Dupla Retangular, Em Alvenaria Com Blocos De Concreto, Dimensões Internas: 0,6X2,2X1,2 M. Af_12/2020																		Executado:	5,00		
	Rua Flávio Eduardo Dias									5,00										5,00		
11.5.2.5	Base Para Poço De Visita Retangular Para Drenagem, Em Alvenaria Com Blocos De Concreto, Dimensões Internas = 1,5X1,5 M, Profundidade = 1,40 M, Excluindo Tampão. Af_12/2020_Pa																		Executado:	-		
	Rua Flávio Eduardo Dias																			-		
11.5.2.6	Adescolto Para Poço De Visita Retangular Para Drenagem, Em Alvenaria Com Blocos De Concreto, Dimensões Internas = 1,5X1,5 M, Profundidade = 1,40 M, Excluindo Tampão. Af_12/2020_Pa																		Executado:	-		
	Rua Flávio Eduardo Dias																			-		
11.5.2.7	Base Para Poço De Visita Retangular Para Drenagem, Em Alvenaria Com Blocos De Concreto, Dimensões Internas = 1,5X2 M, Profundidade = 1,40 M, Excluindo Tampão. Af_12/2020_Pa																		Executado:	-		
	Rua Flávio Eduardo Dias																			-		
11.5.2.8	Adescolto Para Poço De Visita Retangular Para Drenagem, Em Alvenaria Com Blocos De Concreto, Dimensões Internas = 1,5X2 M, Profundidade = 1,40 M, Excluindo Tampão. Af_12/2020_Pa																		Executado:	-		
	Rua Flávio Eduardo Dias																			-		
11.5.2.9	Fornecimento e assentamento de tampão de ferro fundido TDA - 600mm, 300kg/cm², par																		Executado:	-		
	Rua Flávio Eduardo Dias																			-		
11.5.2.10	Boca Para Bueiro Simples Tubular D = 60 Cm Em Concreto, Alas Com Escondido De 30°, incluindo Fôrmas E Materiais. Af_07/2021																		Executado:	1,00		
	Rua Flávio Eduardo Dias									1,00										1,00		
11.5.3	SERVIÇOS COMPLEMENTAREM																					
11.5.3.1	Aterro Manual De Valas Com Areia Para Aterro E Compactação Mecanizada. Af_05/2016																		Executado:	36,71		
	Rua Flávio Eduardo Dias (400mm)									46,09	1,00	0,60	0,60	27,65						27,65		
	Rua Flávio Eduardo Dias (600mm)									9,43	1,20	0,96	0,80	9,05						9,05		



DANILO BARROS CAMBOIM e RAIMUNDO ANTONIO DE SOUZA CARVALHO
Assinado por 3 pessoas: JOAO NETO DE OLIVEIRA, DANILIO BARROS CAMBOIM e RAIMUNDO ANTONIO DE SOUZA CARVALHO
Para verificar a validade das assinaturas, acesse <https://rcamp.infragistics.com.br/verificacao/AFEE-865B-23C5-4549> e informe o código AFEE-865B-23C5-4549.



PREFEITURA MUNICIPAL DE CAMPINA GRANDE - PB
SECRETARIA DE PLANEJAMENTO
COORDENADORIA DE PLANEJAMENTO URBANO

REGISTRO FOTOGRÁFICO DOS SERVIÇOS EXECUTADOS

EMPRESA: CONSTRUTORA ROCHA CAVALCANTE LTDA
CONTRATO: Nº 2.08.010/2023
PERÍODO LÍQUIDO: 01/02/2025 a 28/02/2025

MEDIÇÃO: 16ª

FOTO 01

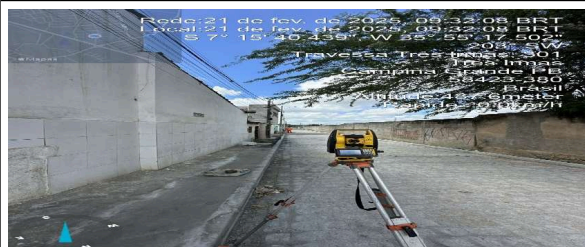


FOTO 02



COORDENADAS:

RUA:

7°15'41.3"S
35°55'17.5"W

TRAVESSA TRÊS IRMÃS

COORDENADAS:

RUA:

7°15'40.6"S
35°55'12.3"W

TRAVESSA JOÃO TAMANDUÁ

FOTO 03



FOTO 04



COORDENADAS:

RUA:

7°12'51.5"S
35°51'50.2"W

RUA JOSÉ GOMES DE FARIAS

COORDENADAS:

RUA:

7°12'51.5"S
35°51'50.2"W

RUA JOSÉ GOMES DE FARIAS




PREFEITURA MUNICIPAL DE CAMPINA GRANDE - PB
SECRETARIA DE PLANEJAMENTO
COORDENADORIA DE PLANEJAMENTO URBANO

REGISTRO FOTOGRÁFICO DOS SERVIÇOS EXECUTADOS

EMPRESA: CONSTRUTORA ROCHA CAVALCANTE LTDA
CONTRATO: Nº 2.08.010/2023
PERÍODO LÍQUIDO: 01/02/2025 a 28/02/2025

MEDIÇÃO: 16ª

FOTO 05

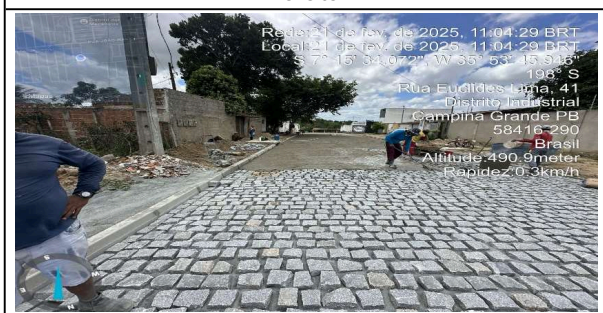

COORDENADAS:	RUA:
7°15'31.4"S 35°53'46.3"W	RUA EUCLIDES LIMA

FOTO 06




COORDENADAS:	RUA:
7°15'31.4"S 35°53'46.3"W	RUA EUCLIDES LIMA

FOTO 07



COORDENADAS:	RUA:
7°15'41.3"S 35°55'17.5"W	TRAVESSA TRÊS IRMÃS

FOTO 08

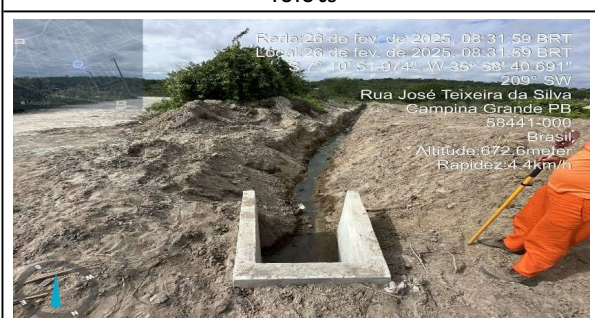

COORDENADAS:	RUA:
7°10'50.1"S 35°58'40.9"W	RUA FLÁVIO EDUARDO DIAS



PREFEITURA MUNICIPAL DE CAMPINA GRANDE - PB
SECRETARIA DE PLANEJAMENTO
COORDENADORIA DE PLANEJAMENTO URBANO

REGISTRO FOTOGRÁFICO DOS SERVIÇOS EXECUTADOS

EMPRESA: CONSTRUTORA ROCHA CAVALCANTE LTDA
CONTRATO: Nº 2.08.010/2023
PERÍODO LÍQUIDO: 01/02/2025 a 28/02/2025

MEDIÇÃO: 16ª

FOTO 09



COORDENADAS:	RUA:
7° 10' 42.753" S 35° 58' 41.742" W	RUA PROJETADA C

FOTO 10




COORDENADAS:	RUA:
7°10'50.1"S 35°58'40.9"W	RUA FLÁVIO EDUARDO DIAS

FOTO 11



COORDENADAS:	RUA:
7°12'51.4"S 35°54'12.1"W	TRAVESSA SILVA BARBOSA

FOTO 12

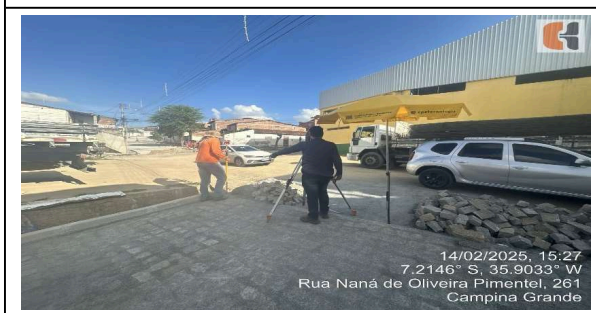

COORDENADAS:	RUA:
7°12'51.4"S 35°54'12.1"W	TRAVESSA SILVA BARBOSA



VERIFICAÇÃO DAS ASSINATURAS



Código para verificação: AFEE-865B-23C5-4549

Este documento foi assinado digitalmente pelos seguintes signatários nas datas indicadas:

- ✓ JOAO NETO DE OLIVEIRA (CPF 072.XXX.XXX-04) em 14/03/2025 18:30:25 GMT-03:00
Papel: Parte
Emitido por: AC CNDL RFB v3 << AC Secretaria da Receita Federal do Brasil v4 << Autoridade Certificadora Raiz Brasileira v5
(Assinatura ICP-Brasil)
- ✓ DANILO BARROS CAMBOIM (CPF 064.XXX.XXX-37) em 17/03/2025 10:12:36 GMT-03:00
Papel: Parte
Emitido por: Sub-Autoridade Certificadora 1Doc (Assinatura 1Doc)
- ✓ RAIMUNDO ANTONIO DE SOUZA CARVALHO (CPF 203.XXX.XXX-91) em 19/03/2025 10:52:40
GMT-03:00
Papel: Parte
Emitido por: Sub-Autoridade Certificadora 1Doc (Assinatura 1Doc)

Para verificar a validade das assinaturas, acesse a Central de Verificação por meio do link:

<https://campinagrande.1doc.com.br/verificacao/AFEE-865B-23C5-4549>