



Tribunal de Contas do Estado da Paraíba

Rua Profº Geraldo von Sohsten, nº 147 - Jaguaribe - 58.015-190 - João Pessoa-PB
Portal Eletrônico: www.tce.pb.gov.br / Fone: (83) 3208-3300

TRAMITA - Sistema de Tramitação de Processos e Documentos

RECIBO DE PROTOCOLO


O Tribunal de Contas do Estado da Paraíba certifica que em 04/09/2026 às 09:32:13 foi protocolizado o documento sob o Nº 108112/26 da subcategoria Solicitação Alteração Licitação/Contrato/Aditivo/Ordem de Serviço , exercício 2024, referente a(o) Prefeitura Municipal de Campina Grande, mediante o recebimento de informações/arquivos eletrônicos encaminhados por Liara Lira da Costa.

Tipo de alteração: Edição de Licitação - solicitação de novo prazo

Assunto: Necessidade de anexação/informe de Apostilamento de Ata de Registro de Preço (Solicitação referente a Licitação Doc. 35272/24)

Documento	Informado?	Autenticação
Anexo	Sim	bc337c4344a3626176fea539988dbeba
Solicitação de Alteração de Informações	Sim	967c4f91cc9eeb357e1b7bb0af01ce80

João Pessoa, 04 de Setembro de 2026

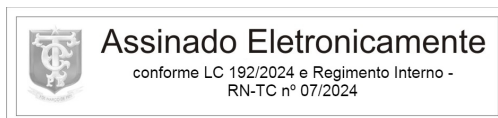

Sistema de Processo Eletrônico do TCE-PB



CATEGORIA: Requerimentos
SUBCATEGORIA: Solicitação Alteração Licitação/Contrato/Aditivo/Ordem de
JURISDICIONADO: Prefeitura Municipal de Campina Grande
TIPO DE ALTERAÇÃO: Edição de Licitação - solicitação de novo prazo
LICITAÇÃO/CONTRATO/ADITIVO: Doc. 35272/24

SOLICITAÇÃO DE EDIÇÃO

Necessidade de anexação/informe de Apostilamento de Ata de Registro de Preço (Solicitação referente a Licitação Doc. 35272/24)

João Pessoa, 04/09/2026



ESTADO DA PARAÍBA
PREFEITURA MUNICIPAL DE CAMPINA GRANDE
SECRETARIA DE ADMINISTRAÇÃO - SAD

APOSTILAMENTO – ATA DE REGISTRO DE PREÇOS Nº 009.2024-02

ÓRGÃO GERENCIADOR: SECRETARIA DE ADMINISTRAÇÃO

EMPRESA: CONSÓRCIO SUSTENTÁVEL (CONSTRUPAV EMPREENDIMENTOS LTDA E ARKO CONSTRUÇÕES LTDA)

DO OBJETO: REGISTRO DE PREÇOS PARA A EVENTUAL CONTRATAÇÃO DE EMPRESA, POR MEIO DE SISTEMA DE REGISTRO DE PREÇOS, PARA EXECUÇÃO DE OBRAS DE INFRAESTRUTURA E MOBILIDADE URBANA, COMPREENDENDO OS SERVIÇOS DE PAVIMENTAÇÃO EM PARALELEPÍEDO; PAVIMENTAÇÃO EM INTERTRAVADO DE CONCRETO; PAVIMENTAÇÃO EM CBUQ; RECAPEAMENTO ASFÁLTICO; DRENAGEM E SANEAMENTO, NO MUNICÍPIO DE CAMPINA GRANDE, ESTADO DA PARAÍBA, ESPECIFICADOS NOS ITENS DO PROJETO BÁSICO, ANEXO DO EDITAL DE LICITAÇÃO Nº 9.03.01/2024, QUE É PARTE INTEGRANTE DESTA ATA, ASSIM COMO AS PROPOSTAS CUJOS PREÇOS TENHAM SIDO REGISTRADOS, INDEPENDENTEMENTE DE TRANSCRIÇÃO.

LICITAÇÃO: CONCORRÊNCIA ELETRÔNICA Nº 9.03.01/2024

CLÁUSULA PRIMEIRA - OBJETO DO APOSTILAMENTO

1.1. Constitui objeto do presente termo de apostilamento o reajuste do valor previsto na cláusula segunda da Ata de Registro de Preços Nº 009/2024 - 02, com base no INCC acumulado da data base da Ata até fevereiro de 2026, conforme solicitação da contratada.

CLÁUSULA SEGUNDA – DO REAJUSTE

2.1. Fica concedido o reajuste no percentual de 13,5259% equivalente a R\$ 7.708.302,25 (sete milhões, setecentos e oito mil, trezentos e dois reais e vinte e cinco centavos) adicionado ao valor da Ata de Registro de Preços Nº 009.2024-02 que passa de R\$ 56.989.000,00 (cinquenta e seis milhões e novecentos e oitenta e nove mil reais) para R\$ 64.697.302,25 (sessenta e quatro milhões, seiscentos e noventa e sete mil, trezentos e dois reais e vinte e cinco centavos).

CLÁUSULA TERCEIRA – DA RATIFICAÇÃO

3.1. Ficam mantidas as demais cláusulas e condições constantes na ata de registro de preços, não expressamente alteradas por este termo.

Campina Grande, 09 de julho de 2026.

DIOGO FLÁVIO LYRA BATISTA
 Secretário de Administração





VERIFICAÇÃO DAS ASSINATURAS



Código para verificação: 7492-D9E2-2781-DCD8

Este documento foi assinado digitalmente pelos seguintes signatários nas datas indicadas:



DIOGO FLÁVIO LYRA BATISTA (CPF 042.XXX.XXX-07) em 09/07/2026 23:07:00 GMT-03:00

Papel: Parte

Emitido por: Sub-Autoridade Certificadora 1Doc (Assinatura 1Doc)

Para verificar a validade das assinaturas, acesse a Central de Verificação por meio do link:

<https://campinagrande.1doc.com.br/verificacao/7492-D9E2-2781-DCD8>



ESTADO DA PARAÍBA
PREFEITURA MUNICIPAL DE CAMPINA GRANDE
SECRETARIA DE OBRAS - SECOP

TERMO DE APOSTILAMENTO - CONTRATO Nº 2.08.005/2026

CONTRATANTE: SECRETARIA DE OBRAS

CONTRATADA: CONSÓRCIO SUSTENTÁVEL (CONSTRUPAV EMPREENDIMENTOS LTDA E ARKO CONSTRUÇÕES LTDA)

DO OBJETO: CONTRATAÇÃO DE EMPRESA, POR MEIO DE SISTEMA DE REGISTRO DE PREÇOS, PARA EXECUÇÃO DE OBRAS DE INFRAESTRUTURA E MOBILIDADE URBANA NO MUNICÍPIO DE CAMPINA GRANDE - PARAÍBA, COMPREENDENDO OS SERVIÇOS DE PAVIMENTAÇÃO EM PARALELEPÍEDO; PAVIMENTAÇÃO EM INTERTRAVADO DE CONCRETO; PAVIMENTAÇÃO EM CBUQ; RECAPEAMENTO ASFÁLTICO; DRENAGEM E SANEAMENTO.

LICITAÇÃO: CONCORRÊNCIA Nº 9.03.01/2024

OBJETO DO APOSTILAMENTO: ALTERAÇÃO DOS RECURSOS ORÇAMENTÁRIOS.

CLÁUSULA PRIMEIRA

1.1 ONDE SE LÊ:

“Classificação Orçamentária: 15 451 1020 2164
Elemento de Despesa: 4490.51
Fonte de Recursos: 17060000”.

LEIA-SE:

“Classificação Orçamentária: 15 451 1035 2135
Elemento de Despesa: 4490.51
Fonte de Recursos: 15001000 | 17060000”

CLÁUSULA SEGUNDA - DA RATIFICAÇÃO

2.1 Permanecem inalteradas as demais cláusulas e condições do Contrato Nº 2.08.005/2026.

Campina Grande, 23 de julho de 2026.

JOAB KLEBER LUCENA MACHADO
Secretário de Obras



VERIFICAÇÃO DAS ASSINATURAS



Código para verificação: D990-44E3-42A4-BF08

Este documento foi assinado digitalmente pelos seguintes signatários nas datas indicadas:



JOAB MACHADO (CPF 088.XXX.XXX-70) em 23/07/2026 10:50:07 GMT-03:00

Papel: Parte

Emitido por: Sub-Autoridade Certificadora 1Doc (Assinatura 1Doc)

Para verificar a validade das assinaturas, acesse a Central de Verificação por meio do link:

<https://campinagrande.1doc.com.br/verificacao/D990-44E3-42A4-BF08>



ESTADO DA PARAÍBA
PREFEITURA MUNICIPAL DE CAMPINA GRANDE
SECRETARIA DE ADMINISTRAÇÃO - SAD

APOSTILAMENTO – ATA DE REGISTRO DE PREÇOS Nº 009.2024-02

ÓRGÃO GERENCIADOR: SECRETARIA DE ADMINISTRAÇÃO

EMPRESA: CONSÓRCIO SUSTENTÁVEL (CONSTRUPAV EMPREENDIMENTOS LTDA E ARKO CONSTRUÇÕES LTDA)

DO OBJETO: REGISTRO DE PREÇOS PARA A EVENTUAL CONTRATAÇÃO DE EMPRESA, POR MEIO DE SISTEMA DE REGISTRO DE PREÇOS, PARA EXECUÇÃO DE OBRAS DE INFRAESTRUTURA E MOBILIDADE URBANA, COMPREENDENDO OS SERVIÇOS DE PAVIMENTAÇÃO EM PARALELEPÍEDO; PAVIMENTAÇÃO EM INTERTRAVADO DE CONCRETO; PAVIMENTAÇÃO EM CBUQ; RECAPEAMENTO ASFÁLTICO; DRENAGEM E SANEAMENTO, NO MUNICÍPIO DE CAMPINA GRANDE, ESTADO DA PARAÍBA, ESPECIFICADOS NOS ITENS DO PROJETO BÁSICO, ANEXO DO EDITAL DE LICITAÇÃO Nº 9.03.01/2024, QUE É PARTE INTEGRANTE DESTA ATA, ASSIM COMO AS PROPOSTAS CUJOS PREÇOS TENHAM SIDO REGISTRADOS, INDEPENDENTEMENTE DE TRANSCRIÇÃO.

LICITAÇÃO: CONCORRÊNCIA ELETRÔNICA Nº 9.03.01/2024

CLÁUSULA PRIMEIRA - OBJETO DO APOSTILAMENTO

1.1. Constitui objeto do presente termo de apostilamento o reajuste do valor previsto na cláusula segunda da Ata de Registro de Preços Nº 009/2024 - 02, com base no INCC acumulado da data base da Ata até fevereiro de 2026, conforme solicitação da contratada.

CLÁUSULA SEGUNDA – DO REAJUSTE

2.1. Fica concedido o reajuste no percentual de 13,5259% equivalente a R\$ 7.708.302,25 (sete milhões, setecentos e oito mil, trezentos e dois reais e vinte e cinco centavos) adicionado ao valor da Ata de Registro de Preços Nº 009.2024-02 que passa de R\$ 56.989.000,00 (cinquenta e seis milhões e novecentos e oitenta e nove mil reais) para R\$ 64.697.302,25 (sessenta e quatro milhões, seiscentos e noventa e sete mil, trezentos e dois reais e vinte e cinco centavos).

CLÁUSULA TERCEIRA – DA RATIFICAÇÃO

3.1. Ficam mantidas as demais cláusulas e condições constantes na ata de registro de preços, não expressamente alteradas por este termo.

Campina Grande, 09 de julho de 2026.

DIOGO FLÁVIO LYRA BATISTA
Secretário de Administração



VERIFICAÇÃO DAS ASSINATURAS



Código para verificação: 7492-D9E2-2781-DCD8

Este documento foi assinado digitalmente pelos seguintes signatários nas datas indicadas:



DIOGO FLÁVIO LYRA BATISTA (CPF 042.XXX.XXX-07) em 09/07/2026 23:07:00 GMT-03:00

Papel: Parte

Emitido por: Sub-Autoridade Certificadora 1Doc (Assinatura 1Doc)

Para verificar a validade das assinaturas, acesse a Central de Verificação por meio do link:

<https://campinagrande.1doc.com.br/verificacao/7492-D9E2-2781-DCD8>

Ata nº 00902/2024



Última atualização 13/07/2026

Local: Campina Grande/PB **Órgão:** ESTADO DA PARAIBA **Modalidade da contratação:** Concorrência - Eletrônica

Data de divulgação no PNCP: 22/07/2024 **Data de assinatura:** 17/07/2024 **Vigência:** de 18/07/2024 a 18/07/2026

Id ata PNCP: 08761124000100-1-000250/2024-000003 **Fonte:** Contratos.gov.br

Id contratação PNCP: [08761124000100-1-000250/2024](#)

Possibilidade de Adesão: Não

Objeto:

Contratação de empresa, por meio de sistema de registro de preços, para execução de obras de infraestrutura e mobilidade urbana, compreendendo os serviços de pavimentação em paralelepípedo; pavimentação em intertravado de concreto; pavimentação em cbuq; recapeamento asfáltico; drenagem e saneamento, no município de Campina Grande, Estado Da Paraíba.

Órgãos/Entidades	Contratos	Arquivos	Histórico
Nome ↕		Data/Hora de Inclusão ↕	Tipo ↕
Ata de Registro de PreÃ§os nÂ° 00902		22/07/2024 - 11:08:13	Ata de Registro de Preço
TERMO ADITIVO NÂ° 01 - ARP NÂ° 009.2024.02 (LOTE 03)		09/07/2025 - 10:56:20	Ata de Registro de Preço
APOSTILAMENTO ? ATA DE REGISTRO DE PREÇOS Nº 009.2024-02		13/07/2026 - 07:38:49	Ata de Registro de Preço
Exibir: 5	1-3 de 3 itens	Página: 1	< >
< Voltar			

Criado pela Lei nº 14.133/21, o Portal Nacional de Contratações Públicas (PNCP) é o sítio eletrônico oficial destinado à divulgação centralizada e obrigatória dos atos exigidos em sede de licitações e contratos administrativos abarcados pelo novel diploma.

É gerido pelo Comitê Gestor da Rede Nacional de Contratações Públicas, um colegiado deliberativo com suas atribuições estabelecidas no Decreto nº 10.764, de 9 de agosto de 2021.

O desenvolvimento dessa versão do Portal é um esforço conjunto de construção de uma concepção direta legal, homologado pelos indicados a compor o aludido comitê.



Estado da Paraíba
Prefeitura Municipal de Campina Grande
Secretaria de Obras

DEMONSTRATIVO DA PREVISÃO DE DOTAÇÃO ORÇAMENTÁRIA E DECLARAÇÃO

OBJETO: Contratação de empresa(s) para execução de obras de infraestrutura e mobilidade urbana no município de Campina Grande – PB, compreendendo os serviços de pavimentação em paralelepípedos (OS 04.2026 – Sítio Jorge 3.300,00m², Sítio Tapagem 5.506,76 m², Sítio Salgadinho 2.095,24 m², Sítio Santana 4.810,02 m², Sítio Caridade 3.800,00 m² e Sítio Estreito 4.007,71 m²) – Transferência Especial Federal 09032026-09402/2026 – Emenda 2026271400005 (Romero Rodrigues).

Funcional Programática	Elem. Desp. Fonte	Dotação Atual	Valor da Despesa
15 451 1035 2135 Ações para execução de transferências voluntárias e especiais.	4490.51 15001000	123.452,78	108.697,24
	4490.51 17060000	3.086.010,82	3.084.499,99
TOTAL			3.193.197,23

RESERVA ORÇAMENTÁRIA Nº 11349

Declaro para os devidos fins, que a geração de despesa, referente objeto acima descrito, tem adequação orçamentária com programas e ações da Lei Orçamentária Anual (LOA) e compatibilidade com o Plano Plurianual (PPA), como também, com a Lei de Diretrizes Orçamentárias (LDO).

Campina Grande – PB, 21 de Julho de 2026.

Joab Kleber Lucena Machado
Secretário de Obras



VERIFICAÇÃO DAS ASSINATURAS



Código para verificação: 170A-D630-E513-2B73

Este documento foi assinado digitalmente pelos seguintes signatários nas datas indicadas:






JOAB MACHADO (CPF 088.XXX.XXX-70) em 22/07/2026 14:56:38 GMT-03:00

Papel: Parte

Emitido por: Sub-Autoridade Certificadora 1Doc (Assinatura 1Doc)


Para verificar a validade das assinaturas, acesse a Central de Verificação por meio do link:

<https://campinagrande.1doc.com.br/verificacao/170A-D630-E513-2B73>

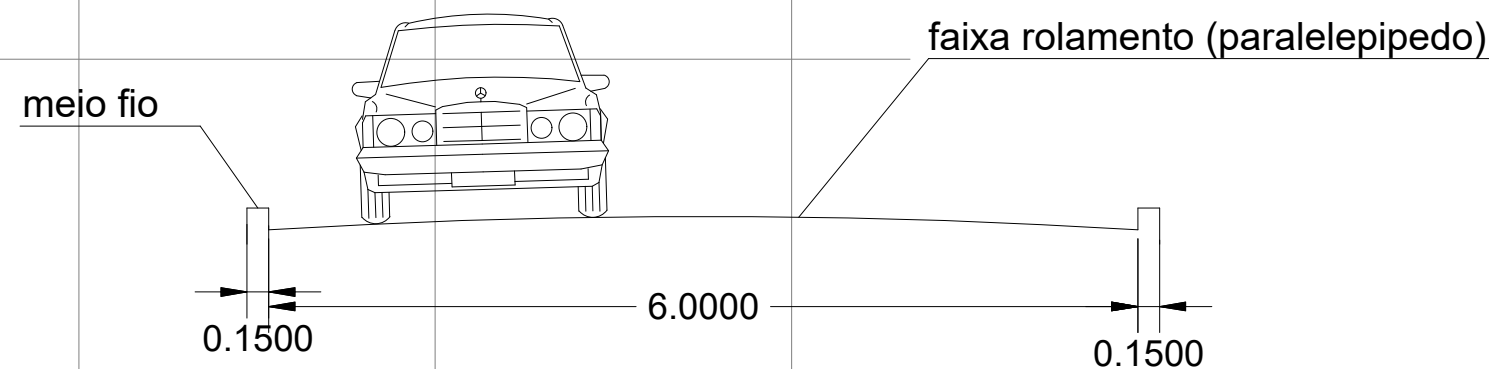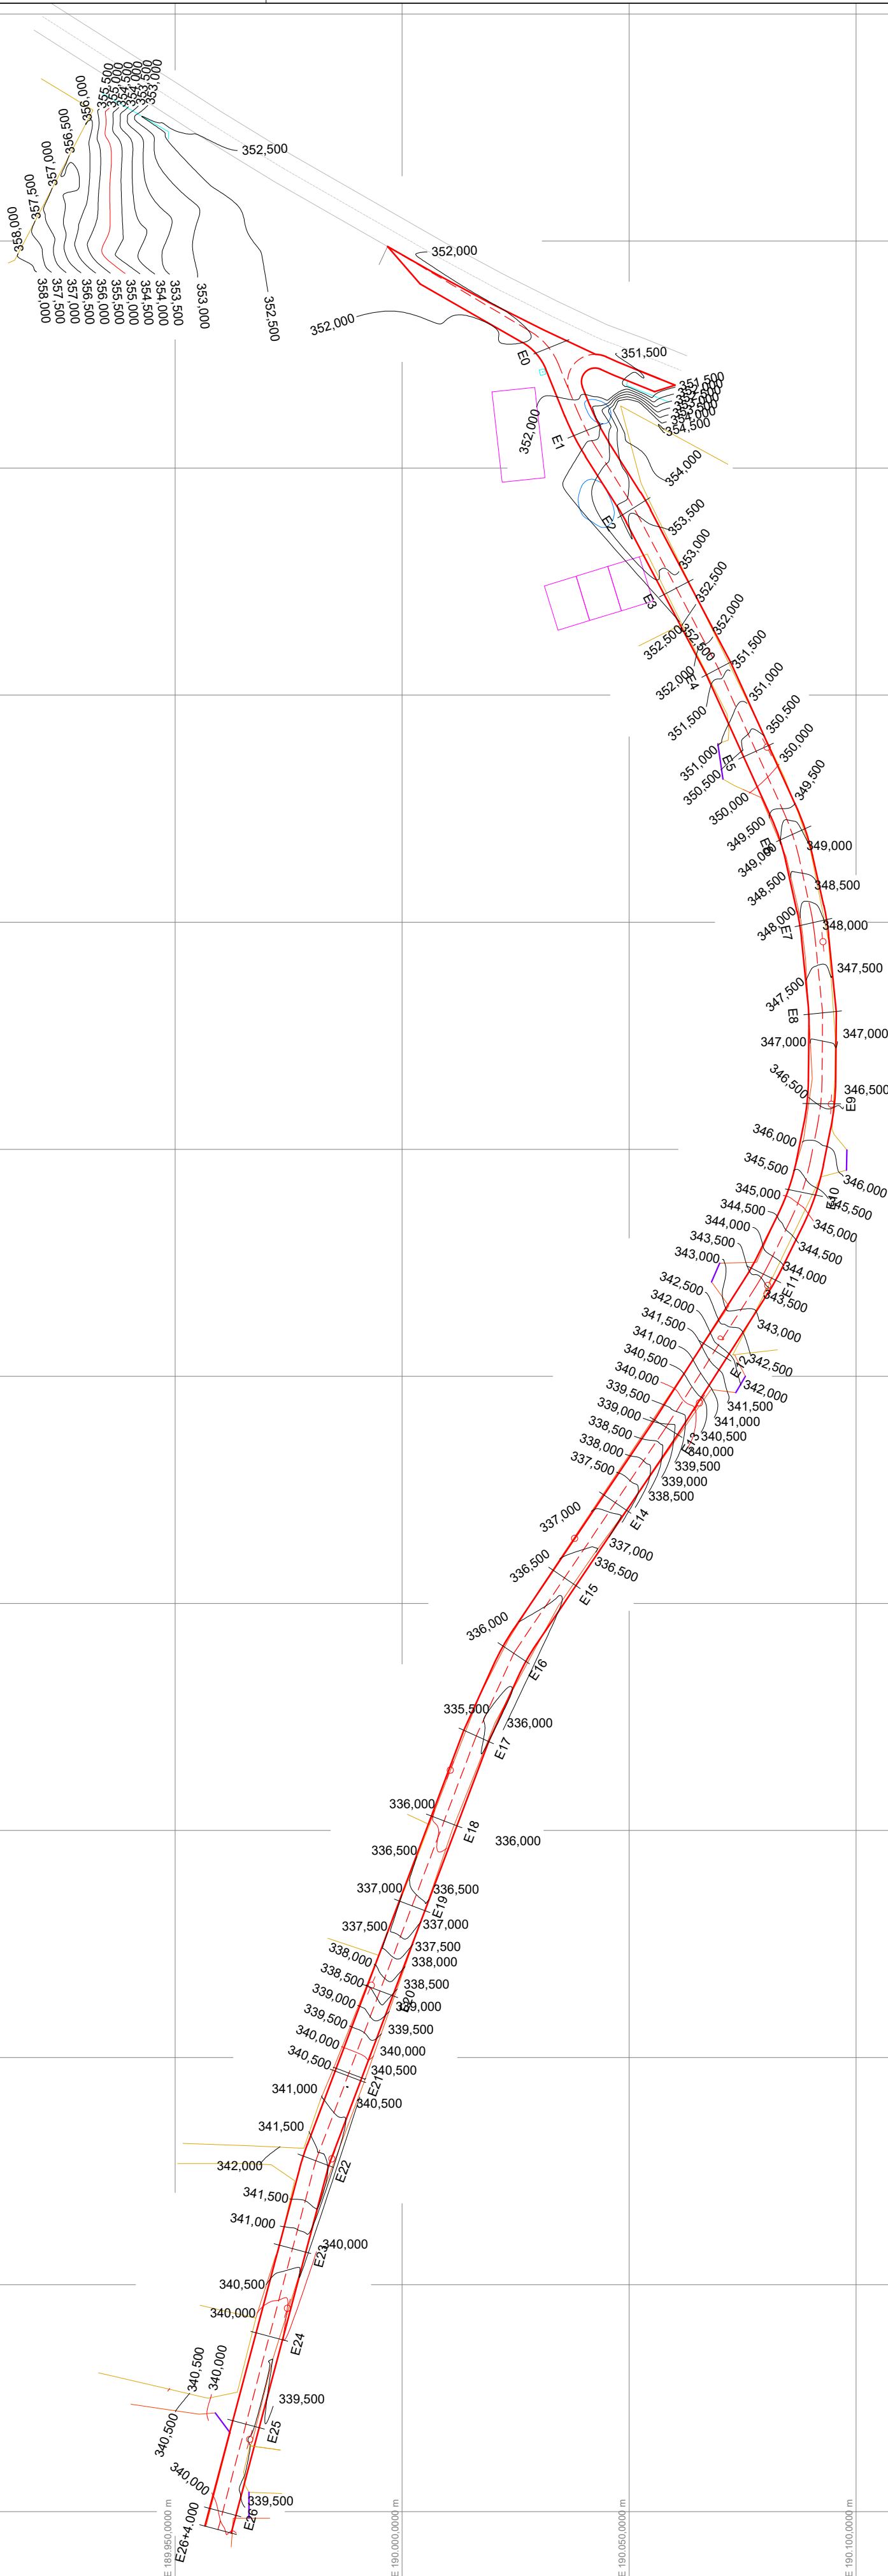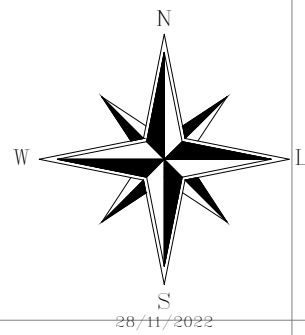

	CALÇAMENTO	MEIO FIO	
EXTENSÃO	550,00m	1.200,00m	
PERFIL	6,00m	*****	
ÁREA	3.300,00 m²	*****	

Levantamento: Planialtimétrico Cadastral		Folha: 01
Objetivo: Estudos e projetos (Pavimentação de ruas)		
Município: Campina Grande	Distrito: Sítio Jorge	
Proprietários: Prefeitura municipal de Campina Grande		
Rua: Estrada do Sítio Jorge trecho da entrada na BR 230	Prancha: 1/1	
Escala: 1 / 1000	Data: 09/06/2026	Estado: Paraíba
Eng. Responsável		Téc. Responsável

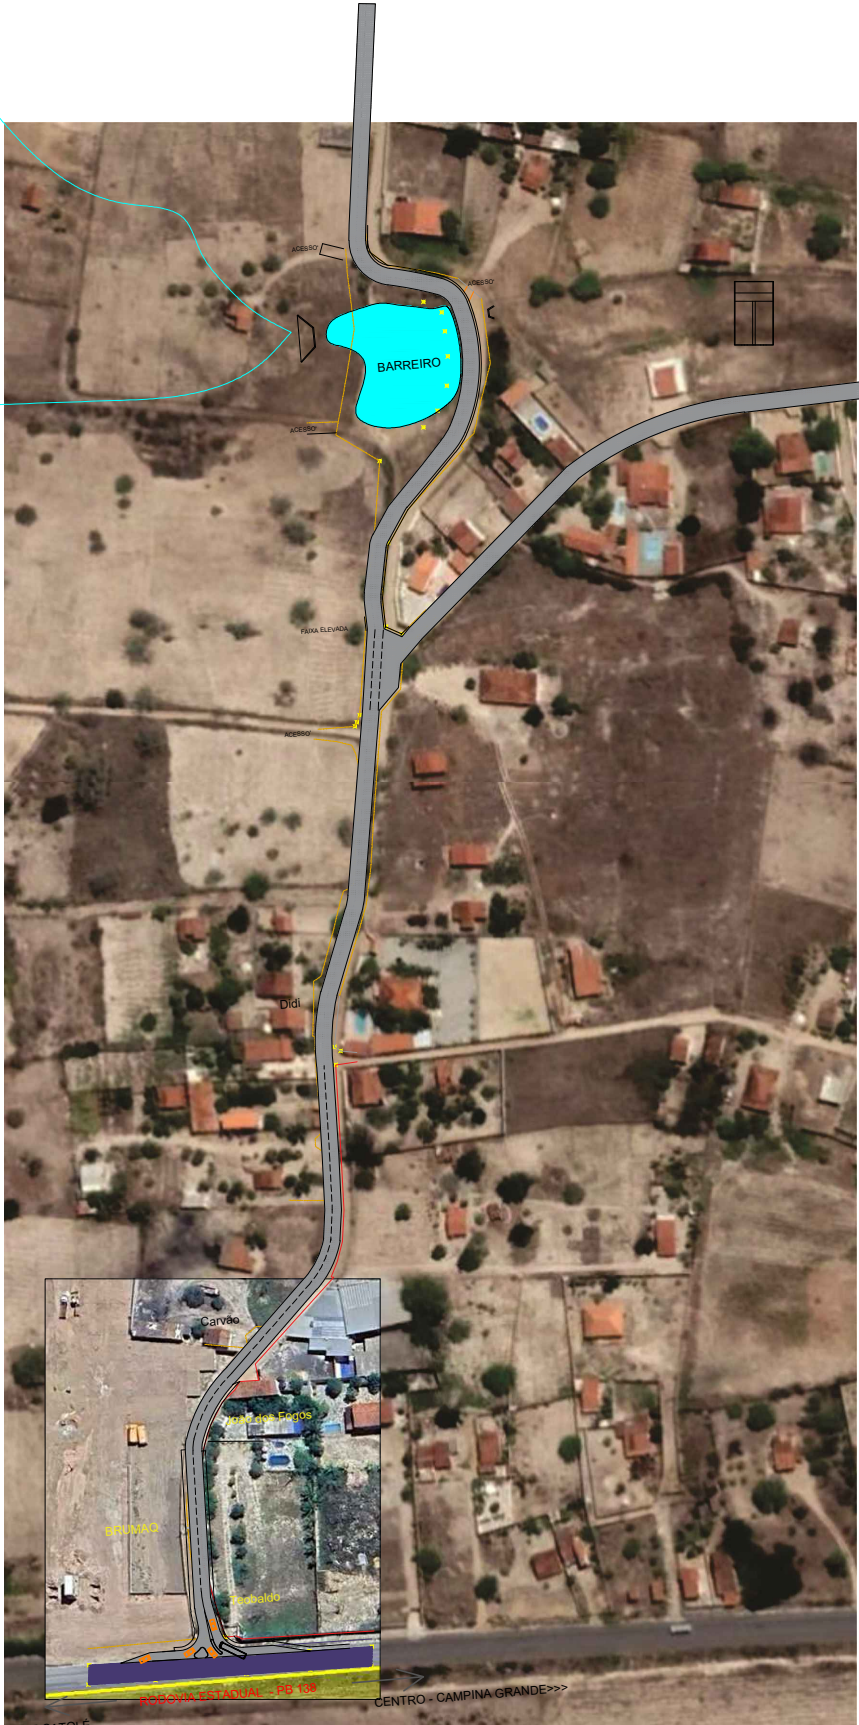

01 PANTA BAIXA GEOMETRICA - URBANIZAÇÃO TAPAGEM
ESCALA 1:100



QUADRO INSTRUÇÕES		
DESCRIÇÃO	QUANTIDADE	MATERIAL
CALÇAMENTO EM PARALELEPÍPEDO	5.506,76 m²	PARALELEPÍPEDO EM PEDRA GRANÍTICA
MEIO FIO	1.852,70 m	em CONCRETO PRÉ-FABRICADO

01 PANTA BAIXA HUMANIZADA - PRAÇA RURAL
ESCALA 1:100

PROJETO: URBANIZAÇÃO SALGADINHO LOCALIZAÇÃO: ZONA RURAL DE CAMPINA GRANDE - PB	Prefeitura Municipal de Campina Grande - PMCG SEPLAN - Secretaria de Planejamento Coordenação de Planejamento Urbano	PLANTAS: LOCALIZAÇÃO, SITUAÇÃO, COBERTA, BAIXA, CORTE, FACHADA	FRANCA: UR 3 de 3
Equipe Técnica (Arquitetos, Urbanistas, Engenheiros e Outros): SEPLAN	Felipe Araújo Neto Secretário de Planejamento	ESCALA: Indicada	DATA: NOVEMBRO 2022

Formato A1-841x594mm



QUADRO INSTRUÇÕES		
DESCRIÇÃO	QUANTIDADE	MATERIAL
CALÇAMENTO EM PARALELEPIPEDO	2.095,24 m²	PARALELEPIPEDO EM PEDRA GRANITICA
MEIO FIO	541,98 m	em CONCRETO PRÉ FABRICADO

01 PANTA BAIXA HUMANIZADA - PRAÇA RURAL	
ESCALA 1:100	

01


PANTA BAIXA GEOMETRICA - URBANIZAÇÃO SALGADINHO

ESCALA 1:100

Projeto: URBANIZAÇÃO SALGADINHO		PREFEITURA MUNICIPAL DE CAMPINA GRANDE - PMCG		PLANTAS: LOCALIZAÇÃO, SITUAÇÃO, COBERTA, BAIXA, CORTE, FACHADA
LOCALIZAÇÃO: ZONA RURAL DE CAMPINA GRANDE - PB		SEPLAN - Secretaria de Planejamento Coordenação de Planejamento Urbano		
Equipe Técnica (Arquitetos, Urbanistas, Engenheiros e Outros):		Assinado por: Fólio: _____ Secretário de Planejamento		Assinado por: Fólio: _____ Para verificar a validade das assinaturas, acesse https://campinagrande.1doc.com.br/verificacao/1300-3663-1385-B872
SEPLAN		DATA: _____ Ass. Múrcio Cabral Diretor de Planejamento Urbano e Regional CBO: A-00001-9		




Assinado por:
Fólio: _____
Para verificar a validade das assinaturas, acesse <https://campinagrande.1doc.com.br/verificacao/1300-3663-1385-B872>



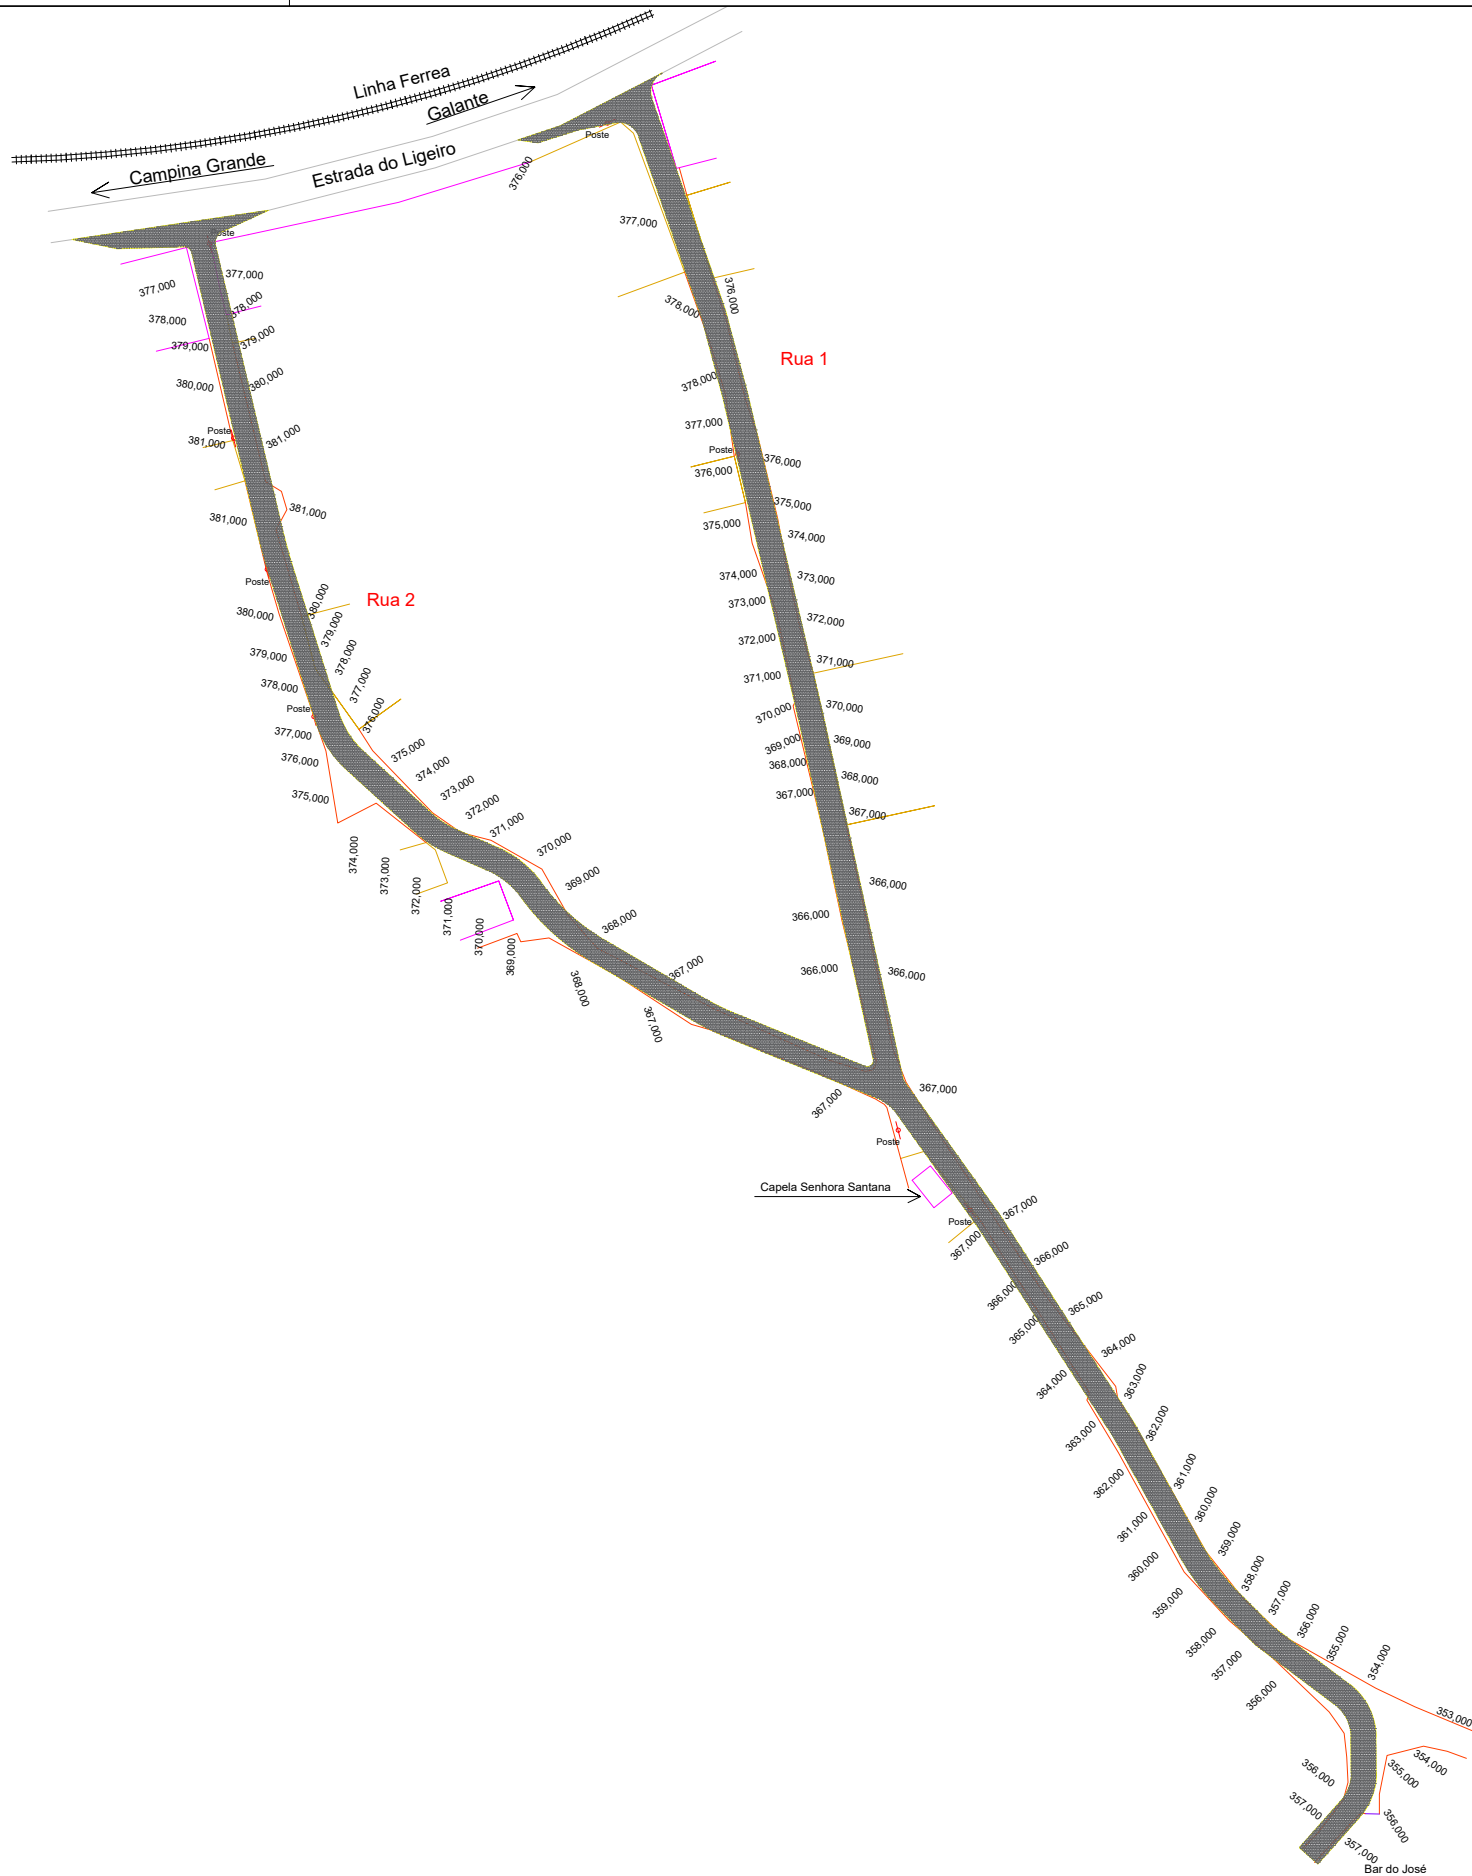

QUADRO INSTRUÇÕES		
DESCRIÇÃO	QUANTIDADE	MATERIAL
CALÇAMENTO EM PARALELEPIPEDO	4.810,02 m²	PARALELEPIPEDO EM PEDRA GRANITICA
MEIO FIO	1.700,00m	em CONCRETO PRÉ FABRICADO

Levantamento:	Planialtimétrico Cadastral	Folha:	01
Objetivo:	Estudos e projetos (Pavimentação de ruas)		
Município:	Campina Grande	Distrito:	Sítio Jorge
Proprietários:	Prefeitura municipal de Campina Grande		
Rua:	Estrada do Sítio Santana	Prancha:	1/1
Escala:	1 / 1000	Data:	09/06/2026
		Estado:	Paraíba
Eng. Responsável		Téc. Responsável	

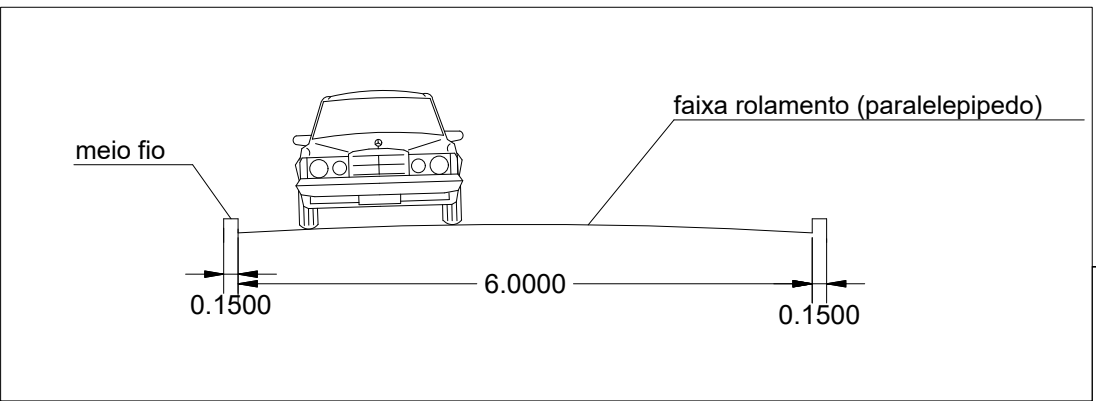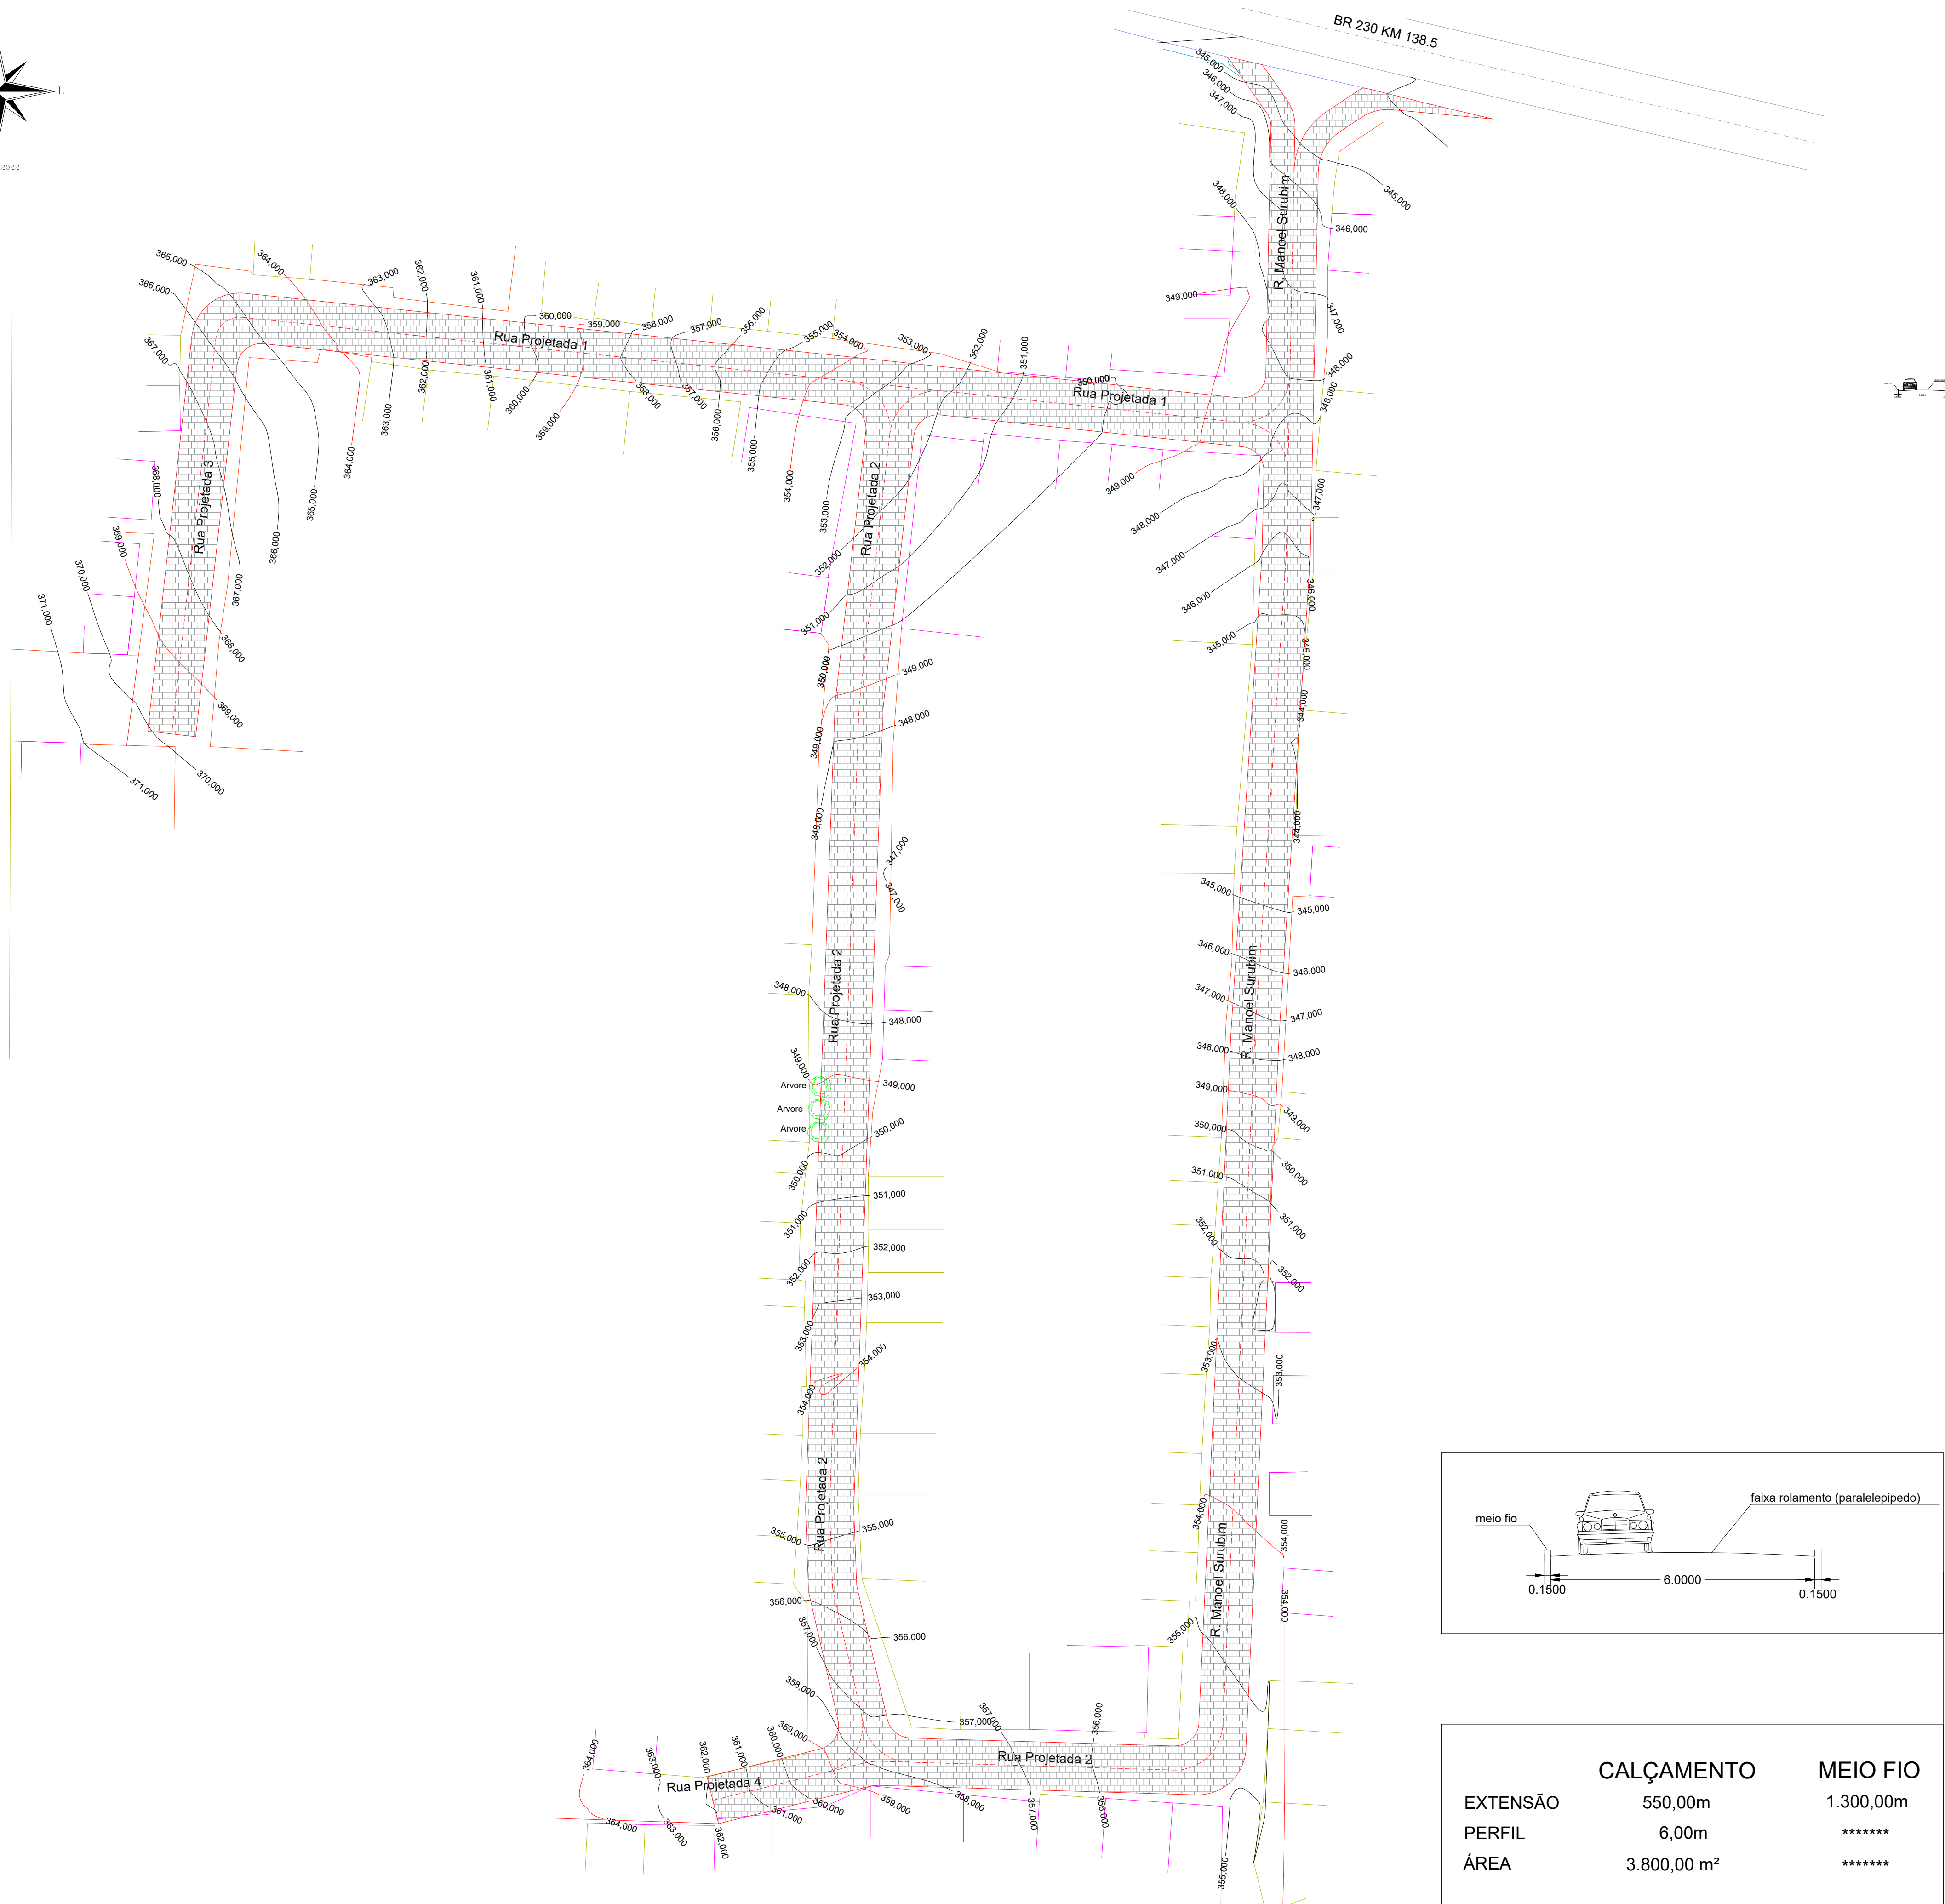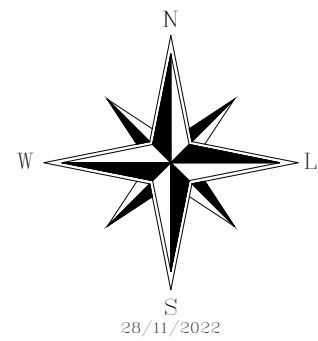

EXTENSÃO	550,00m	MEIO FIO	1.300,00m
PERFIL	6,00m	*****	
ÁREA	3.800,00 m²	*****	

Levantamento: Planialtimétrico Cadastral		Folha: 01
Objetivo: Estudos e projetos (Pavimentação de ruas)		
Município: Campina Grande	Distrito: Sítio Jorge	
Proprietários: Prefeitura municipal de Campina Grande		
Rua: Estrada do Sítio Jorge trecho da entrada na BR 230	Prancha: 1/1	
Escala: 1 / 1000	Data: 09/06/2026	Estado: Paraíba
Eng. Responsável		Téc. Responsável



CALÇAMENTO	4.007,71 m ²
MEIO FIO	1.600,00 m

01 PANTA BAIXA HUMANIZADA - URBANIZAÇÃO ESTREITO
ESCALA 1:200

Arquivo: V:\trabalho\1001\1001_1001_1001.dwg	Prefeitura Municipal de Campina Grande - PMCG SEPLAN - Secretaria de Planejamento Coordenação de Planejamento Urbano	PLANTAS: LOCALIZAÇÃO, SITUAÇÃO, COBERTA BAIXA, CORTE, FACHADA	FRANCHA: UR 2 de 3
PROJETO: URBANIZAÇÃO SALGADINHO - PRAÇA			ESCALA: Indicada
LOCALIZAÇÃO: ZONA RURAL DE CAMPINA GRANDE - PB			DATA: NOVEMBRO 2022
Equipe Técnica: Arquitetos, Urbanistas, Engenheiros e Outros: SEPLAN		Felipe Araújo Neto Secretário de Planejamento	
		Alcides Moura Cabral Diretor de Planejamento Urbano e Regional CRA - 000023-0	

Formato A1-841x594mm



PREFEITURA MUNICIPAL DE CAMPINA GRANDE/PB
SECRETARIA MUNICIPAL DE OBRAS DE OBRAS
SRP PAVIMENTAÇÃO - LOTE 03

Nº L03.PAV PARALELO

Detalhes:

CRONOGRAMA FÍSICO-FINANCEIRO GLOBAL

ITEM	DESCRIÇÃO	VALOR TOTAL COM BDI (R\$)	(%) CUSTO	MÊS 01		MÊS 02		MÊS 03		MÊS 04	
				R\$	%	R\$	%	R\$	%	R\$	%
1.0	SERVIÇOS PRELIMINARES										
-	SERVIÇOS PRELIMINARES	R\$ 196.025,10	6,14%	R\$ 66.648,53	34%	R\$ 64.688,28	33%	R\$ 64.688,28	33%		
2.0	SERVIÇOS TOPOGRÁFICOS										
-	SERVIÇOS TOPOGRÁFICOS	R\$ -	0,00%	R\$ -	34%	R\$ -	33%	R\$ -	33%		
3.0	MOVIMENTO DE TERRA										
A	REGULARIZAÇÃO DO SUB-LEITO	R\$ 53.860,18	1,69%	R\$ 18.312,46	34%	R\$ 17.773,86	33%	R\$ 17.773,86	33%		
B	ESCAVAÇÃO, ATERRO E EMPRÉSTIMO	R\$ -	0,00%	R\$ -	34%	R\$ -	33%	R\$ -	33%		
4.0	PAVIMENTAÇÃO EM PARALELO										
-	PAVIMENTAÇÃO EM PARALELO	R\$ 2.412.408,81	75,55%	R\$ 820.219,00	34%	R\$ 796.094,91	33%	R\$ 796.094,91	33%		
5.0	URBANIZAÇÃO										
-	URBANIZAÇÃO	R\$ -	0,00%	R\$ -	34%	R\$ -	33%	R\$ -	33%		
6.0	ACESSIBILIDADE										
-	ACESSIBILIDADE	R\$ -	0,00%								
7.0	SERVIÇOS E OBRAS COMPLEMENTARES										
-	SERVIÇOS E OBRAS COMPLEMENTARES	R\$ 25.315,05	0,79%	R\$ 8.607,12	34%	R\$ 8.353,97	33%	R\$ 8.353,97	33%		
8.0	ADMINISTRAÇÃO LOCAL E CANTEIRO DE OBRAS	R\$ 125.138,64									
8.1	ADMINISTRAÇÃO LOCAL (BDI NÃO INCIDE)	R\$ 119.853,78	3,75%	R\$ 40.750,29	34%	R\$ 39.551,75	33%	R\$ 39.551,75	33%		
8.2	CANTEIRO DE OBRAS (NÃO INCIDE BDI POIS É LOCAÇÃO)	R\$ 5.284,86	0,17%	R\$ 1.796,85	34%	R\$ 1.744,00	33%	R\$ 1.744,00	33%		
	REAJUSTE	R\$ 380.449,45									
	REAJUSTE DE 13,5259%	R\$ 380.449,45	11,91%	R\$ 129.352,81	34%	R\$ 125.548,32	33%	R\$ 125.548,32	33%		

TOTAL SIMPLES	R\$ 3.193.197,23	100%	R\$ 1.085.687,06	34,00%	R\$ 1.053.755,09	33,00%	R\$ 1.053.755,09	33,00%		
TOTAL ACUMULADO	-	-	R\$ 1.085.687,06	34,00%	R\$ 2.139.442,15	67,00%	R\$ 3.193.197,23	100,00%		

MEMORIAL DESCRITIVO

PROJETO DE PAVIMENTAÇÃO EM PARALELEPÍPEDOS Comunidades Rurais – Município de Campina Grande/PB

SUMÁRIO

1. OBJETO	3
2. LOCALIZAÇÃO DAS OBRAS	3
3. JUSTIFICATIVA	3
4. SITUAÇÃO ATUAL	3
5. ESTUDOS REALIZADOS	4
6. DESCRIÇÃO DOS SERVIÇOS	4
6.1 Serviços Preliminares	4
6.2 Regularização do Subleito	4
6.3 Pavimentação	4
6.4 Meio-fio	4
6.5 Limpeza Final	4
7. ESPECIFICAÇÕES TÉCNICAS	4
8. CONTROLE TECNOLÓGICO	5
9. MEDIÇÃO DOS SERVIÇOS	5
10. SEGURANÇA E MEIO AMBIENTE	5
11. CONSIDERAÇÕES FINAIS	5

1. OBJETO

Este memorial descritivo estabelece os critérios técnicos para execução das obras de pavimentação em paralelepípedos em comunidades rurais do Município de Campina Grande–PB, contemplando os serviços de terraplenagem, regularização do subleito, pavimentação, drenagem superficial quando prevista em projeto, meio-fio e demais serviços complementares.

2. LOCALIZAÇÃO DAS OBRAS

COMUNIDADE	Área (m ²)
Sítio Jorge	3.300,00
Sítio Tapagem	5.506,76
Sítio Salgadinho	2.095,24
Sítio Santana	4.810,02
Sítio Caridade	3.800,00
Sítio Estreito	4.007,71
TOTAL	23.519,73

3. JUSTIFICATIVA

As vias atendidas apresentam revestimento em leito natural, dificultando o tráfego de veículos e pedestres, principalmente durante o período chuvoso. A pavimentação proporcionará melhores condições de mobilidade, segurança, redução da poeira, eliminação de lama e valorização das comunidades rurais.

4. SITUAÇÃO ATUAL

Os trechos apresentam superfície irregular, com processos erosivos localizados e ausência de revestimento definitivo. O projeto foi desenvolvido com base em levantamento topográfico e nas condições existentes de cada comunidade.

5. ESTUDOS REALIZADOS

- Levantamento topográfico planialtimétrico;
- Cadastro dos elementos existentes;
- Definição do eixo das vias e greide de projeto;
- Dimensionamento da estrutura do pavimento;
- Elaboração dos projetos e planilhas orçamentárias.

6. DESCRIÇÃO DOS SERVIÇOS

6.1 Serviços Preliminares

Locação da obra, limpeza da área, implantação da sinalização provisória e mobilização de equipamentos.

6.2 Regularização do Subleito

Regularização, conformação e compactação da plataforma conforme cotas de projeto.

6.3 Pavimentação

Execução de colchão de areia, assentamento de paralelepípedos graníticos, alinhamento, rejuntamento e acabamento final.

6.4 Meio-fio

Execução de meio-fio conforme projeto, garantindo contenção do pavimento e escoamento superficial.

6.5 Limpeza Final

Retirada de resíduos, limpeza geral e entrega da obra em condições de uso.

7. ESPECIFICAÇÕES TÉCNICAS

Os materiais empregados deverão ser de primeira qualidade, atendendo às normas da ABNT, DNIT, especificações do SINAPI e demais normas técnicas aplicáveis. A execução deverá obedecer rigorosamente aos projetos executivos, detalhes construtivos e orientações da fiscalização.

8. CONTROLE TECNOLÓGICO

A fiscalização poderá exigir ensaios de compactação do subleito, verificação geométrica, inspeção dos materiais empregados e demais controles necessários para garantir a qualidade da obra.

9. MEDIÇÃO DOS SERVIÇOS

As medições serão realizadas conforme os quantitativos efetivamente executados e aprovados pela fiscalização, observando as unidades previstas na planilha orçamentária.

10. SEGURANÇA E MEIO AMBIENTE

A contratada deverá adotar medidas de segurança do trabalho, sinalização da obra e destinação adequada dos resíduos gerados, preservando as condições ambientais das comunidades.

11. CONSIDERAÇÕES FINAIS

A execução das obras proporcionará melhoria da infraestrutura viária das comunidades rurais, assegurando maior conforto, acessibilidade, segurança e durabilidade das vias, reduzindo custos futuros de manutenção e contribuindo para o desenvolvimento local.

Data: 26/06/2026	OBJETO: SISTEMA DE REGISTRO DE PREÇO (SRP - Nº 9.03.01/2024 - ATA Nº 009/2024) - LOTE 03 (PAVIMENTAÇÃO EM PARALELEPÍEDO)																				
	MEMÓRIA DE CÁLCULO LOGRADOUROS: DIVERSAS																				
ITEM	SERVIÇOS	ESTACA				UNIDADE COMPOSIÇÃO	COMPRIMENTO (m)	LARGURA (m)	ÁREA (m²)	ALTURA (m)	VOLUME (m³)	EMPOLAMENTO	DENSIDADE	PESO	DMT (KM)	MÊS	H	QUANTIDADES		OBSERVAÇÕES	
		INICIAL		FINAL														Parciais / Unidades	Totais		
1.0	SERVIÇOS PRELIMINARES																				
1.1	FORNECIMENTO E INSTALAÇÃO DE PLACA DE OBRA COM CHAPA GALVANIZADA E ESTRUTURA DE MADEIRA. AF_03/2022_PS						M2													48,00	PLACA DE OBRA POR COMUNIDADE
	SÍTIO JORGE							4,00	2,00	8,00									8,00	8,00	
	SÍTIO TAPAGEM							4,00	2,00	8,00									8,00	8,00	
	SÍTIO SALGADINHO							4,00	2,00	8,00									8,00	8,00	
	SÍTIO SANTANA							4,00	2,00	8,00									8,00	8,00	
	BAIRRO CARIDADE							4,00	2,00	8,00									8,00	8,00	
	SÍTIO ESTREITO							4,00	2,00	8,00									8,00	8,00	
																				-	
1.2	LIMPEZA MECANIZADA DE CAMADA VEGETAL, VEGETAÇÃO E PEQUENAS ÁRVORES (DIÂMETRO DE TRONCO MENOR QUE 0,20 M), COM TRATOR DE ESTEIRAS.AF_05/2018						M2													23.519,73	Quantidade em m² CONFORME PROJETO SEPLAN
	SÍTIO JORGE							550,00	6,00	3.300,00									3.300,00	3.300,00	
	SÍTIO TAPAGEM							917,79	6,00	5.506,76									5.506,76	5.506,76	
	SÍTIO SALGADINHO							349,21	6,00	2.095,24									2.095,24	2.095,24	
	SÍTIO SANTANA							801,67	6,00	4.810,02									4.810,02	4.810,02	
	BAIRRO CARIDADE							633,33	6,00	3.800,00									3.800,00	3.800,00	
	SÍTIO ESTREITO							667,95	6,00	4.007,71									4.007,71	4.007,71	
								3.919,55													
1.3	CARGA, MANOBRA E DESCARGA DE SOLOS E MATERIAIS GRANULARES EM CAMINHÃO BASCULANTE 10 M³ - CARGA COM ESCAVADEIRA HIDRÁULICA (CAÇAMBA DE 1,20 M³ / 155 HP) E DESCARGA LIVRE (UNIDADE: M3). AF_07/2020 - DESCARTE CAMADA VEGETAL						M3													4.703,95	LIMPEZA DE MATERIAL SUPERFICIAL, ENTULHOS E LIXO.
	SÍTIO JORGE									3.300,00	0,20	660,00							660,00	660,00	
	SÍTIO TAPAGEM									5.506,76	0,20	1.101,35							1.101,35	1.101,35	
	SÍTIO SALGADINHO									2.095,24	0,20	419,05							419,05	419,05	
	SÍTIO SANTANA									4.810,02	0,20	962,00							962,00	962,00	
	BAIRRO CARIDADE									3.800,00	0,20	760,00							760,00	760,00	
	SÍTIO ESTREITO									4.007,71	0,20	801,54							801,54	801,54	
1.4	TRANSPORTE COM CAMINHÃO BASCULANTE DE 10 M³, EM VIA URBANA EM LEITO NATURAL (UNIDADE: M3XKM). AF_07/2020 - DESCARTE CAMADA VEGETAL						M3 X KM													70.559,19	DMT MEDIDA NO LOCAL VIA
	SÍTIO JORGE									3.300,00	0,20	660,00	25%						9.900,00	9.900,00	
	SÍTIO TAPAGEM									5.506,76	0,20	1.101,35	25%						16.520,28	16.520,28	
	SÍTIO SALGADINHO									2.095,24	0,20	419,05	25%						6.285,72	6.285,72	
	SÍTIO SANTANA									4.810,02	0,20	962,00	25%						14.430,06	14.430,06	
	BAIRRO CARIDADE									3.800,00	0,20	760,00	25%						11.400,00	11.400,00	
	SÍTIO ESTREITO									4.007,71	0,20	801,54	25%						12.023,13	12.023,13	
1.5	Sinalização de vias com placas indicativas refletiva(0,30 x 0,40)m, porta peso, suporte tubo fºgº 2", reuso 25 vezes						UNID.													12,00	
	SÍTIO JORGE									-									2,00	2,00	
	SÍTIO TAPAGEM																		2,00	2,00	
	SÍTIO SALGADINHO																		2,00	2,00	
	SÍTIO SANTANA																		2,00	2,00	
	BAIRRO CARIDADE									-									2,00	2,00	
	SÍTIO ESTREITO																		2,00	2,00	
2.0	SERVIÇOS TOPOGRÁFICOS																				
2.1	LOCAÇÃO TOPOGRÁFICA COM NIVELAMENTO DE SEÇÕES TRANSVERSAIS DE SERVIÇOS DE TERRAPLENAGEM, INCLUSIVE CONFERÊNCIAS						M													-	
	SÍTIO JORGE									-									-	-	
	SÍTIO TAPAGEM																				
	SÍTIO SALGADINHO																				
	SÍTIO SANTANA																				
	BAIRRO CARIDADE									-									-	-	
	SÍTIO ESTREITO																			-	
3.0	MOVIMENTO DE TERRA																				
3.1	REGULARIZAÇÃO E COMPACTAÇÃO DE SUBLEITO DE SOLO PREDOMINANTEMENTE ARGILOSO. AF_11/2019						M2													23.519,73	
	SÍTIO JORGE									3.300,00									3.300,00	3.300,00	
	SÍTIO TAPAGEM									5.506,76									5.506,76	5.506,76	
	SÍTIO SALGADINHO									2.095,24									2.095,24	2.095,24	
	SÍTIO SANTANA									4.810,02									4.810,02	4.810,02	
	BAIRRO CARIDADE									3.800,00									3.800,00	3.800,00	
	SÍTIO ESTREITO									4.007,71									4.007,71	4.007,71	
																			-	-	
3.2	ESCAVAÇÃO HORIZONTAL EM SOLO DE 1A CATEGORIA COM TRATOR DE ESTEIRAS (150HP/LÂMINA: 3,18M3). AF_07/2020						M3													-	
	SÍTIO JORGE																		-	-	
	SÍTIO TAPAGEM																				
	SÍTIO SALGADINHO																				
	SÍTIO SANTANA																				
	BAIRRO CARIDADE																		-	-	
	SÍTIO ESTREITO																				
3.3	EXECUÇÃO E COMPACTAÇÃO DE ATERRO COM SOLO PREDOMINANTEMENTE ARGILOSO - EXCLUSIVE SOLO, ESCAVAÇÃO, CARGA E TRANSPORTE. AF_11/2019						M3													-	
	SÍTIO JORGE																		-	-	
	SÍTIO TAPAGEM																				
	SÍTIO SALGADINHO																				
	SÍTIO SANTANA																				
	BAIRRO CARIDADE																		-	-	
	SÍTIO ESTREITO																				
																			-	-	
3.4	CARGA, MANOBRA E DESCARGA DE SOLOS E MATERIAIS GRANULARES EM CAMINHÃO BASCULANTE 10 M³ - CARGA COM ESCAVADEIRA HIDRÁULICA (CAÇAMBA DE 1,20 M³ / 155 HP) E DESCARGA LIVRE (UNIDADE: M3). AF_07/2020						M3													-	

Data: 26/06/2026	OBJETO: SISTEMA DE REGISTRO DE PREÇO (SRP - Nº 9.03.01/2024 - ATA Nº 009/2024) - LOTE 03 (PAVIMENTAÇÃO EM PARALELEPÍEDO)																						
	LOGRADOUROS: DIVERSAS																						
	MEMÓRIA DE CÁLCULO																						
ITEM	SERVIÇOS	ESTACA						UNIDADE COMPOSIÇÃO	COMPRIMENTO (m)	LARGURA (m)	ÁREA (m²)	ALTURA (m)	VOLUME (m³)	EMPOLAMENTO	DENSIDADE	PESO	DMT (KM)	MÊS	H	QUANTIDADES		OBSERVAÇÕES	
		INICIAL		FINAL		Parciais / Unidades	Totais																
	MATERIAL PROVENIENTE DO CORTE DO ITEM 3.2							M3													-	-	
	MATERIAL PROVENIENTE DO ATERRO DO ITEM 3.3																				-	-	
																					-	-	
																					-	-	
3.5	ARGILA OU BARRO PARA ATERRO/REATERRO (RETIRADO NA JAZIDA, SEM TRANSPORTE)							M3													-	-	
	MATERIAL PROVENIENTE DO ATERRO DO ITEM 3.3																				-	-	
	MATERIAL PROVENIENTE DO ATERRO DO ITEM 3.3																				-	-	
3.6	TRANSPORTE COM CAMINHÃO BASCULANTE DE 10 M³, EM VIA URBANA EM LEITO NATURAL (UNIDADE: M3XKM). AF_07/2020							M3 X KM														-	
	MATERIAL PROVENIENTE DO ATERRO DO ITEM 3.2																				-	-	
	MATERIAL PROVENIENTE DO ATERRO DO ITEM 3.5																				-	-	
4.0	PAVIMENTAÇÃO EM PARALELO																						
4.1	REASSENTAMENTO DE PARALELEPÍEDOS, REJUNTAMENTO COM ARGAMASSA, COM REAPROVEITAMENTO DOS PARALELEPÍEDOS - INCLUSO RETIRADA E COLOCAÇÃO DO MATERIAL. AF_12/2020							M2														-	
																						-	
																						-	
4.2	EXECUÇÃO DE PAVIMENTO EM PARALELEPÍEDOS, REJUNTAMENTO COM ARGAMASSA TRAÇO 1:3 (CIMENTO E AREIA). AF_05/2020							M2														23.519,73	Quantidade em m² CONFORME PROJETO SEPLAN
	SÍTIO JORGE										3.300,00										3.300,00	3.300,00	
	SÍTIO TAPAGEM										5.506,76										5.506,76	5.506,76	
	SÍTIO SALGADINHO										2.095,24										2.095,24	2.095,24	
	SÍTIO SANTANA										4.810,02										4.810,02	4.810,02	
	BAIRRO CARIDADE										3.800,00										3.800,00	3.800,00	
	SÍTIO ESTREITO										4.007,71										4.007,71	4.007,71	
4.3	TRANSPORTE COM CAMINHÃO BASCULANTE DE 10 M³, EM VIA URBANA EM LEITO NATURAL (UNIDADE: M3XKM). AF_07/2020							M3 X KM														32.174,99	UTILIZADO O COEFICIENTE DA COMPOSIÇÃO DO ITEM 4.2 (0,114) PARA O TRANSPORTE DA AREIA.
	SÍTIO JORGE										3.300,00					0,114	12,00				376,20	4.514,40	
	SÍTIO TAPAGEM										5.506,76					0,114	12,00				627,77	7.533,25	
	SÍTIO SALGADINHO										2.095,24					0,114	12,00				238,86	2.866,29	
	SÍTIO SANTANA										4.810,02					0,114	12,00				548,34	6.580,11	
	BAIRRO CARIDADE										3.800,00					0,114	12,00				433,20	5.198,40	
	SÍTIO ESTREITO										4.007,71					0,114	12,00				456,88	5.482,55	
4.4	ASSENTAMENTO DE GUIA (MEIO-FIO) EM TRECHO RETO, CONFECCIONADA EM CONCRETO PRÉ-FABRICADO, DIMENSÕES 100X15X13X20 CM (COMPRIMENTO X BASE INFERIOR X BASE SUPERIOR X ALTURA). AF_01/2024							M														8.195,00	Quantidade em m CONFORME PROJETO SEPLAN
	SÍTIO JORGE										3.300,00										1.200,00	1.200,00	
	SÍTIO TAPAGEM										5.506,76										1.853,00	1.853,00	
	SÍTIO SALGADINHO										2.095,24										542,00	542,00	
	SÍTIO SANTANA										4.810,02										1.700,00	1.700,00	
	BAIRRO CARIDADE										3.800,00										1.300,00	1.300,00	
	SÍTIO ESTREITO										4.007,71										1.600,00	1.600,00	
5.0	URBANIZAÇÃO																						
5.1	COMPACTAÇÃO MECÂNICA DE SOLO PARA EXECUÇÃO DE RADIER, PISO DE CONCRETO OU LAJE SOBRE SOLO, COM COMPACTADOR DE SOLOS TIPO PLACA VIBRATÓRIA. AF_09/2021							M2														-	
																					-	-	
																					-	-	
5.2	ARGILA OU BARRO PARA ATERRO/REATERRO (RETIRADO NA JAZIDA, SEM TRANSPORTE)							M3														-	
																					-	-	
																					-	-	
5.3	ESCAVAÇÃO HORIZONTAL EM SOLO DE 1A CATEGORIA COM TRATOR DE ESTEIRAS (150HP/LÂMINA: 3,18M3). AF_07/2020 - ARGILA - MATERIAL PARA ATERRO							M3														-	
																					-	-	
																					-	-	
5.4	CARGA, MANOBRA E DESCARGA DE SOLOS E MATERIAIS GRANULARES EM CAMINHÃO BASCULANTE 10 M³ - CARGA COM ESCAVADEIRA HIDRÁULICA (CAÇAMBA DE 1,20 M³ / 155 HP) E DESCARGA LIVRE (UNIDADE: M3). AF_07/2020 - ARGILA - MATERIAL PARA ATERRO							M3														-	
																					-	-	
																					-	-	
5.5	TRANSPORTE COM CAMINHÃO BASCULANTE DE 10 M³, EM VIA URBANA PAVIMENTADA, DMT ATÉ 30 KM (UNIDADE: M3XKM). AF_07/2020							M3 X KM														-	
																					-	-	
																					-	-	
5.6	EXECUÇÃO DE PASSEIO (CALÇADA) OU PISO DE CONCRETO COM CONCRETO MOLDADO IN LOCO, FEITO EM OBRA, ACABAMENTO CONVENCIONAL, ESPESSURA 8 CM, ARMADO. AF_08/2022							M2														-	
																					-	-	
																					-	-	
6.0	ACESSIBILIDADE																						
6.1	RAMPA PADRÃO PARA ACESSO DE DEFICIENTES A PASSEIO PÚBLICO, EM CONCRETO SIMPLES FCK=25MPA, DESEMPOLADA, COM PINTURA INDICATIVA EM NOVACOR, 02 DEMÃOS							UNID.														-	
7.0	SERVIÇOS E OBRAS COMPLEMENTARES																						
7.1	LIMPEZA DE RUAS (VARRIÇÃO E REMOÇÃO DE ENTULHOS)							M2														23.519,73	Quantidade em m² CONFORME PROJETO SEPLAN
	SÍTIO JORGE										3.300,00										3.300,00	3.300,00	
	SÍTIO TAPAGEM										5.506,76										5.506,76	5.506,76	
	SÍTIO SALGADINHO										2.095,24										2.095,24	2.095,24	
	SÍTIO SANTANA										4.810,02										4.810,02	4.810,02	
	BAIRRO CARIDADE										3.800,00										3.800,00	3.800,00	
	SÍTIO ESTREITO										4.007,71										4.007,71	4.007,71	



Data: 26/06/2026	OBJETO: SISTEMA DE REGISTRO DE PREÇO (SRP - Nº 9.03.01/2024 - ATA Nº 009/2024) - LOTE 03 (PAVIMENTAÇÃO EM PARALELEPÍPEDO)																						
	MEMÓRIA DE CÁLCULO		LOGRADOUROS: DIVERSAS																				
ITEM	SERVIÇOS	ESTACA						UNIDADE COMPOSIÇÃ O	COMPRIMENTO (m)	LARGURA (m)	ÁREA (m²)	ALTURA (m)	VOLUME (m³)	EMPOLAMENTO	DENSIDADE	PESO	DMT (KM)	MÊS	H	QUANTIDADES		OBSERVAÇÕES	
		INICIAL		FINAL																	Parciais / Unidades		Totais
7.2	COMPOSIÇÃO PARAMÉTRICA DE LIGAÇÃO PREDIAL DE ÁGUA, REDE DN 50 MM, RAMAL PREDIAL DE 20 MM, L = 2,0 M, LARGURA DA VALA = 0,65 M; COM COLAR DE TOMADA DE PVC; ESCAVAÇÃO MECANIZADA, PREPARO DE FUNDO DE VALA E REATERRO COMPACTADO. AF_06/2022							UNID.														30,00	
	SÍTIO JORGE																					5,00	
	SÍTIO TAPAGEM																					5,00	
	SÍTIO SALGADINHO																					5,00	
	SÍTIO SANTANA																					5,00	
	BAIRRO CARIDADE																					5,00	
	SÍTIO ESTREITO																					5,00	
7.3	COMPOSIÇÃO PARAMÉTRICA DE LIGAÇÃO PREDIAL DE ESGOTO, REDE DN 150 MM, COLETOR PREDIAL DN 100 MM, L = 2,0 M, LARGURA DA VALA = 0,65 M; COM SELIM E CURVA 90 GRAUS; ESCAVAÇÃO MECANIZADA, PREPARO DE FUNDO DE VALA E REATERRO COMPACTADO. AF_06/2022							UNID.														30,00	
	SÍTIO JORGE																					5,00	
	SÍTIO TAPAGEM																					5,00	
	SÍTIO SALGADINHO																					5,00	
	SÍTIO SANTANA																					5,00	
	BAIRRO CARIDADE																					5,00	
	SÍTIO ESTREITO																					5,00	
8.0	ADMINISTRAÇÃO LOCAL E CANTEIRO DE OBRAS																						
8.1	ADMINISTRAÇÃO LOCAL (BDI NÃO INCIDE)																						
8.1.1	ENGENHEIRO CIVIL DE OBRA PLENO COM ENCARGOS COMPLEMENTARES - BDI = 0,00							MES														3,00	
	CONJUNTO DE RUAS PROJETADAS - OS L03.PARAL-2024-01																		3,00		3,00	3,00	
																						-	
8.1.2	TOPOGRAFO COM ENCARGOS COMPLEMENTARES - BDI = 0,00							MES														3,00	
	CONJUNTO DE RUAS PROJETADAS - OS L03.PARAL-2024-01																		3,00		3,00	3,00	
																						-	
8.1.3	AUXILIAR DE TOPÓGRAFO COM ENCARGOS COMPLEMENTARES (2 PROFISSIONAIS) - BDI = 0,00							MES														3,00	
	CONJUNTO DE RUAS PROJETADAS - OS L03.PARAL-2024-01																		3,00		3,00	3,00	
																						-	
8.1.8	ENCARREGADO GERAL DE OBRAS COM ENCARGOS COMPLEMENTARES - BDI = 0,00							MES														3,00	
	CONJUNTO DE RUAS PROJETADAS - OS L03.PARAL-2024-01																		3,00		3,00	3,00	
																						-	
8.1.5	MESTRE DE OBRAS COM ENCARGOS COMPLEMENTARES - BDI = 0,00							MES														-	
																						-	
																						-	
8.1.6	ALMOXARIFE COM ENCARGOS COMPLEMENTARES - BDI = 0,00							MES														-	
																						-	
																						-	
8.1.7	TÉCNICO EM SEGURANÇA DO TRABALHO COM ENCARGOS COMPLEMENTARES - BDI = 0,00							MES														-	
																						-	
																						-	
8.1.8	ENCARREGADO GERAL DE OBRAS COM ENCARGOS COMPLEMENTARES - BDI = 0,00							MES														-	
																						-	
																						-	
8.1.9	VIGIA NOTURNO COM ENCARGOS COMPLEMENTARES (372H/MÊS) - BDI = 0,00							H														-	
																						-	
																						-	
8.1.10	VEÍCULO SEDAN OU SIMILAR - BDI = 0,00							MÊS														3,00	
	CONJUNTO DE RUAS PROJETADAS - OS L03.PARAL-2024-01																		3,00		3,00	3,00	
																						-	
8.2	CANTEIRO DE OBRAS (NÃO INCIDE BDI POIS É LOCAÇÃO)																						
8.2.1	LOCAÇÃO DE CONTAINER 2,30 X 4,30 M, ALT. 2,50 M, PARA SANITARIO, COM 3 BACIAS, 4 CHUVEIROS, 1 LAVATORIO E 1 MICTORIO (NAO INCLUI MOBILIZACAO/DESMOBILIZACAO) - BDI = 0,00							MES														3,00	
	CONJUNTO DE RUAS PROJETADAS - OS L03.PARAL-2024-01																		3,00		3,00	3,00	
																						-	
8.2.2	LOCAÇÃO DE CONTAINER - ALMOXARIFADO SEM BANHEIRO - 6,00 X 2,40M - REV 02_02/2022 - BDI = 0,00							MES														3,00	
	CONJUNTO DE RUAS PROJETADAS - OS L03.PARAL-2024-01																		3,00		3,00	3,00	
																						-	
8.2.3	MOBILIZAÇÃO E DESMOBILIZAÇÃO DE CONTAINER, INCLUSIVE CARGA, DESCARGA E TRANSPORTE EM CAMINHÃO CARROCERIA COM GUINDAUTO (MUNCK), EXCLUSIVE LOCAÇÃO DO CONTAINER							UNID.														-	
	CONJUNTO DE RUAS PROJETADAS - OS L03.PARAL-2024-01																		-		-	-	
																						-	

Raimundo Antônio Carvalho de Souza
Coordenador de Obras
Secretaria Municipal de Obras





ESTADO DA PARAÍBA
PREFEITURA MUNICIPAL DE CAMPINA GRANDE
SECRETARIA DE OBRAS
SOLICITAÇÃO DE CONTRATAÇÃO (ARP)
Nº 004 / 2026

Campina Grande - PB, 16 de julho de 2026

Nº OSEO	004/2026
ARP	009/2024
Objeto da Contratação	Contratação de empresa(s) para execução de obras de Infraestrutura e Mobilidade urbana no município de Campina Grande - Paraíba, compreendendo os serviços de pavimentação em paralelepípedo.
Lote	3 - PAVIMENTAÇÃO EM PARALELEPÍPEDO
Razão social	CONSORCIO SUSTENTÁVEL
CNPJ	56.154.855/0001-21
Endereço	RUA JOSÉ LIRA DE ANDRADE, Nº 6, PARQUE DAS NAÇÕES, PARNAMIRIM/RN, CEP 59158-192.
Telefone/e-mail	(84) 99888-9078 / ARKOCONATRUCOES@GMAIL.COM

DESCRIÇÃO DOS SERVIÇOS OBJETO DESTA OSEO

Descrição geral	Execução de obra de pavimentação e recapeamento das seguintes vias: - Sítio Jorge; - Sítio Tapagem; - Sítio Salgadinho; - Sítio Santana; - Sítio Caridade; - Sítio Estreito;
-----------------	---

A execução dos serviços objeto desta OSEO deverão seguir, rigorosamente, os aspectos e normativas técnicas previstas nas especificações de serviços e materiais incluídos no Memorial e Projeto Básico, bem como cronograma, orçamento e projetos constantes nos documentos anexos a esta Ordem de Serviço.

É de absoluta responsabilidade da CONTRATANTE a entrega à CONTRADA dos projetos técnicos de engenharia e arquitetura, bem como documentos complementares que subsidiem a realização do serviço.

QUADRO DE DETALHAMENTO DA SOLICITAÇÃO

Quantidade e Unidade de Medida	- 23.519,73 m²
Localização de cada serviço e seu respectivo quantitativo unitário	- Sítio Jorge 3.300,00 m² - Sítio Tapagem 5.506,76 m² - Sítio Salgadinho 2.095,24 m² - Sítio Santana 4.810,02 m² - Sítio Caridade 3.800,00 m² - Sítio Estreito 4.007,71 m²
Valor Total da Ordem de Serviço	R\$ 3.193.197,23
Data de emissão	16 de julho de 2026
Prazo de execução	30 dias
Assinatura da CONTRATANTE	Secretaria de Obras

ACEITAÇÃO DE OSEO

Recebi a presente ordem de serviço em **19/08/2025** e indico JOÃO VITOR DE SOUZA TORRES CABRAL, CREA/CAU nº 211780398-9 como preposto para o referente contrato.

Assinatura da CONTRATADA aceitando a OSEO nos termos apresentado	Consortio Sustentável 56.154.855/0001-21
--	--

ANEXOS / PROJETOS

Estão sendo fornecidos junto a esta Ordem de Serviço para Execução de Obras (OSEO) os projetos técnicos necessários para o desenvolvimento e execução completa do objeto descrito neste documento.

Os projetos deverão seguir as normas e manuais técnicos das suas respectivas disciplinas, contendo os seguintes itens:

- 1) Desenhos gráfico em formato ABNT A1 ou A3, formato DWG e PDF;
- 2) Memoriais Descritivos;
- 3) Mapas de cubação de materiais;
- 4) Notas de serviço de pavimentação, terraplenagem e drenagem (se existente);
- 5) Quadro de quantidades de serviços e insumos;
- 6) Quadro orçamentário e cronogramas físico-financeiros.

Os anexos incluídos nesta OSEO estão relacionados na tabela abaixo:

Projetos e documentações entregues à CONTRATADA na emissão dessa OSEO	[X] PROJETO GEOMÉTRICO;
	[X] PROJETO DE TERRAPLENAGEM;
	[] PROJETO DE DRENAGEM PLUVIAL;
	[X] PROJETO DE PAVIMENTAÇÃO;
	[] PROJETO DE URBANISMO E ACESSIBILIDADE;
	[X] QUANTITATIVO ORÇAMENTÁRIO;
	[X] CRONOGRAMA FÍSICO-FINANCEIRO;

A CONTRATANTE, através do seu representante técnico e/ou coordenador de projeto e obras, assegura a verificação das condições técnicas e de execução dos projetos contidos nesta Ordem de Serviço de Execução de Obras e informa sua disponibilização em formato físico e digital para a CONTRATADA:

Assinatura da CONTRATADA Responsável Técnico / Coordenador de Obras e Projetos	Consortorio Sustentável 56.154.855/0001-21
---	--

PREFEITURA CAMPINA GRANDE									
LOTE 03 - PAVIMENTAÇÃO EM PARALELEPÍPEDO (IMPLANTAÇÃO E MANUTENÇÃO)						Bases		Número O.S.:	
CONCORRÊNCIA Nº 9.03.01/2024 PROCESSO ADMINISTRATIVO Nº 033/2024						BDI : 22,16%		SINAPI 04/2026	
NO MUNICÍPIO DE CAMPINA GRANDE, ESTADO DA PARAÍBA						L.S. Hora: 114,59%		ORSE 03/2026	
PREFEITURA MUNICIPAL DE CAMPINA GRANDE						L.S. Mês: 70,27%		L03.PAV PARALELO	
Logradouros:			DIVERSAS			Bairro:		ZONA RURAL	
								Data: 26/06/2026	
ITEM	CÓDIGO	REF.	DISCRIMINAÇÃO	UNID.	QUANT.	PREÇO UNIT SEM BDI R\$	BDI (%)	PREÇO UNIT COM BDI R\$	PREÇO TOTAL R\$
5.5	95875	SINAPI	TRANSPORTE COM CAMINHÃO BASCULANTE DE 10 M³, EM VIA URBANA PAVIMENTADA, DMT ATÉ 30 KM (UNIDADE: M3XKM). AF_07/2020	M3 X KM	0,00	R\$ 1,70	22,16%	R\$ 2,07	R\$ -
5.6	94994	SINAPI	EXECUÇÃO DE PASSEIO (CALÇADA) OU PISO DE CONCRETO COM CONCRETO MOLDADO IN LOCO, FEITO EM OBRA, ACABAMENTO CONVENCIONAL, ESPESSURA 8 CM, ARMADO. AF_08/2022	M2	0,00	R\$ 75,11	22,16%	R\$ 91,75	R\$ -
6.0	ACESSIBILIDADE								R\$ -
6.1	S12214	ORSE	RAMPA PADRÃO PARA ACESSO DE DEFICIENTES A PASSEIO PÚBLICO, EM CONCRETO SIMPLES FCK=25MPA, DESEMPOLADA, COM PINTURA INDICATIVA EM NOVACOR, 02 DEMÃOS	UNID.	0,00	R\$ 338,21	22,16%	R\$ 413,15	R\$ -
7.0	SERVIÇOS E OBRAS COMPLEMENTARES								R\$ 25.315,05
7.1	S06191	ORSE	LIMPEZA DE RUAS (VARRIÇÃO E REMOÇÃO DE ENTULHOS)	M2	23.519,73	R\$ 0,45	22,16%	R\$ 0,54	R\$ 12.700,65
7.2	104112	SINAPI	COMPOSIÇÃO PARAMÉTRICA DE LIGAÇÃO PREDIAL DE ÁGUA, REDE DN 50 MM, RAMAL PREDIAL DE 20 MM, L = 2,0 M, LARGURA DA VALA = 0,65 M; COM COLAR DE TOMADA DE PVC; ESCAVAÇÃO MECANIZADA, PREPARO DE FUNDO DE VALA E REATERRO COMPACTADO. AF_06/2022	UNID.	30,00	R\$ 108,17	22,16%	R\$ 132,14	R\$ 3.964,20
7.3	104124	SINAPI	COMPOSIÇÃO PARAMÉTRICA DE LIGAÇÃO PREDIAL DE ESGOTO, REDE DN 150 MM, COLETOR PREDIAL DN 100 MM, L = 2,0 M, LARGURA DA VALA = 0,65 M; COM SELIM E CURVA 90 GRAUS; ESCAVAÇÃO MECANIZADA, PREPARO DE FUNDO DE VALA E REATERRO COMPACTADO. AF_06/2022	UNID.	30,00	R\$ 236,04	22,16%	R\$ 288,34	R\$ 8.650,20
8.0	ADMINISTRAÇÃO LOCAL E CANTEIRO DE OBRAS								R\$ 125.138,64
8.1	ADMINISTRAÇÃO LOCAL (BDI NÃO INCIDE)								R\$ 119.853,78
8.1.1	93567	SINAPI	ENGENHEIRO CIVIL DE OBRA PLENO COM ENCARGOS COMPLEMENTARES - BDI = 0,00	MES	3,00	R\$ 22.734,65	0,00%	R\$ 22.734,65	R\$ 68.203,95
8.1.2	94296	SINAPI	TOPOGRAFO COM ENCARGOS COMPLEMENTARES - BDI = 0,00	MES	3,00	R\$ 4.823,23	0,00%	R\$ 4.823,23	R\$ 14.469,69
8.1.3	101389	SINAPI	AUXILIAR DE TOPÓGRAFO COM ENCARGOS COMPLEMENTARES (2 PROFISSIONAIS) - BDI = 0,00	MES	3,00	R\$ 2.389,36	0,00%	R\$ 2.389,36	R\$ 7.168,08
8.1.8	93572	SINAPI	ENCARREGADO GERAL DE OBRAS COM ENCARGOS COMPLEMENTARES - BDI = 0,00	MES	3,00	R\$ 4.046,67	0,00%	R\$ 4.046,67	R\$ 12.140,01
8.1.5	94295	SINAPI	MESTRE DE OBRAS COM ENCARGOS COMPLEMENTARES - BDI = 0,00	MES	0,00	R\$ 6.029,99	0,00%	R\$ 6.029,99	R\$ -
8.1.6	93563	SINAPI	ALMOXARIFE COM ENCARGOS COMPLEMENTARES - BDI = 0,00	MES	0,00	R\$ 3.733,16	0,00%	R\$ 3.733,16	R\$ -
8.1.7	100321	SINAPI	TÉCNICO EM SEGURANÇA DO TRABALHO COM ENCARGOS COMPLEMENTARES - BDI = 0,00	MES	0,00	R\$ 5.071,71	0,00%	R\$ 5.071,71	R\$ -
8.1.8	101460	SINAPI	VIGIA DIURNO COM ENCARGOS COMPLEMENTARES - BDI = 0,00	MES	3,00	R\$ 3.457,35	0,00%	R\$ 3.457,35	R\$ 10.372,05
8.1.9	88326	SINAPI	VIGIA NOTURNO COM ENCARGOS COMPLEMENTARES (372H/MÊS) - BDI = 0,00	H	0,00	R\$ 22,62	0,00%	R\$ 22,62	R\$ -
8.1.10	DER/PB 2023		VEÍCULO SEDAN OU SIMILAR - BDI = 0,00	MÊS	3,00	R\$ 2.500,00	0,00%	R\$ 2.500,00	R\$ 7.500,00
8.2	CANTEIRO DE OBRAS (NÃO INCIDE BDI POIS É LOCAÇÃO)								R\$ 5.284,86
8.2.1	00010777	SINAPI	LOCAAO DE CONTAINER 2,30 X 4,30 M, ALT. 2,50 M, PARA SANITARIO, COM 3 BACIAS, 4 CHUVEIROS, 1 LAVATORIO E 1 MICTORIO (NAO INCLUI MOBILIZACAO/DESMOBILIZACAO) - BDI = 0,00	MES	3,00	R\$ 978,95	0,00%	R\$ 978,95	R\$ 2.936,85
8.2.2	S04654	ORSE	LOCAÇÃO DE CONTAINER - ALMOXARIFADO SEM BANHEIRO - 6,00 X 2,40M - REV 02_02/2022 - BDI = 0,00	MES	3,00	R\$ 782,67	0,00%	R\$ 782,67	R\$ 2.348,01
8.2.3	ED-50137		MOBILIZAÇÃO E DESMOBILIZAÇÃO DE CONTAINER, INCLUSIVE CARGA, DESCARGA E TRANSPORTE EM CAMINHÃO CARROCERIA COM GUINDAUTO (MUNCK), EXCLUSIVE LOCAÇÃO DO CONTAINER	UNID.	0,00	R\$ 556,47	22,16%	R\$ 679,78	R\$ -
VALOR TOTAL =									R\$ 2.812.747,78
REAJUSTE DE 13,5259%									R\$ 380.449,45
VALOR TOTAL COM REAJUSTE DE 13,5259%									R\$ 3.193.197,23
Raimundo Antônio Carvalho de Souza Coordenador de Obras Secretaria Municipal de Obras									



VERIFICAÇÃO DAS ASSINATURAS



Código para verificação: 1300-3663-1385-B872

Este documento foi assinado digitalmente pelos seguintes signatários nas datas indicadas:



RAIMUNDO ANTONIO DE SOUZA CARVALHO (CPF 203.XXX.XXX-91) em 21/07/2026 10:41:16

GMT-03:00

Papel: Parte

Emitido por: Sub-Autoridade Certificadora 1Doc (Assinatura 1Doc)

Para verificar a validade das assinaturas, acesse a Central de Verificação por meio do link:

<https://campinagrande.1doc.com.br/verificacao/1300-3663-1385-B872>